

ГРАФИЧЕСКОЕ ОПИСАНИЕ местоположения границ

Публичный сервитут в отношении земель и земельных участков в целях строительства и эксплуатации объекта энергетики федерального значения «ВЛ 220 кВ Кызылская – Туран №2» в рамках инвестиционного проекта: «Строительство ВЛ 220 кВ Кызылская – Туран № 2 ориентировочной протяженностью 100 км, реконструкции ПС 220 кВ Кызылская (расширение РУ 220 кВ на одну линейную ячейку), реконструкция ПС 220 кВ Туран (расширение ОРУ 220 кВ на одну линейную ячейку) (для технологического присоединения объектов электросетевого хозяйства АО «Россети Сибирь Тываэнерго»))»

(наименование объекта, местоположение границ которого описано (далее - объект))

Раздел 1

Сведения об объекте		
№ п/п	Характеристики объекта	Описание характеристик
1	2	3
1	Местоположение объекта	Республика Тыва, Пий-Хемский муниципальный район. Республика Тыва, Пий-Хемский муниципальный район, город Туран городское поселение. Республика Тыва, Пий-Хемский муниципальный район, сельское поселение Уюк. Республика Тыва, Пий-Хемский муниципальный район, сельское поселение Суш. Республика Тыва, Пий-Хемский муниципальный район, сельское поселение Суш, село Суш. Республика Тыва, город Кызыл городской округ. Республика Тыва, город Кызыл городской округ, город Кызыл. Республика Тыва, Кызылский муниципальный район. Республика Тыва, Кызылский муниципальный район, поселок городского типа Каа-Хем городское поселение.
2	Площадь объекта ± величина погрешности определения площади ($P \pm \Delta P$)	1 628 971 ± 447 м²
3	Иные характеристики объекта	Публичный сервитут на 49 лет в отношении земель и земельных участков в целях строительства и эксплуатации объекта энергетики федерального значения «ВЛ 220 кВ Кызылская – Туран №2» в рамках инвестиционного проекта: «Строительство ВЛ 220 кВ Кызылская – Туран № 2 ориентировочной протяженностью 100 км, реконструкции ПС 220 кВ Кызылская (расширение РУ 220 кВ на одну линейную ячейку), реконструкция ПС 220 кВ Туран (расширение ОРУ 220 кВ на одну линейную ячейку) (для технологического присоединения объектов электросетевого хозяйства АО «Россети Сибирь Тываэнерго»))», в соответствии с п.1 ст 39.37 Земельного кодекса Российской Федерации. Обладатель публичного сервитута: Публичное акционерное общество «Федеральная сетевая компания - Россети», ИНН 4716016979, ОГРН 1024701893336. Почтовый адрес обладателя публичного сервитута: 121353, г. Москва, вн. тер. г. муниципальный округ Можайский, ул. Беловежская, д. 4., Адрес электронной почты: info@rosseti.ru Телефон: 8 (495) 664-81-42

Раздел 2

Сведения о местоположении границ объекта

1. Система координат МСК-167 (17)

2. Сведения о характерных точках границ объекта

Обозначение характерных точек границ	Координаты, м		Метод определения координат характерной точки	Средняя квадратическая погрешность положения характерной точки (Mt), м	Описание обозначения точки на местности (при наличии)
	X	Y			
1	2	3	4	5	6
1	152 906,19	213 552,89	Аналитический метод	0,10	—
2	152 849,94	213 532,84		0,10	
3	152 563,10	213 464,91		0,10	
4	152 311,65	213 404,01		0,10	
5	152 251,64	213 462,44		0,10	
6	152 097,66	213 418,01		0,10	
7	151 896,28	213 592,68		0,10	
8	151 755,15	213 713,54		0,10	
9	151 562,09	213 881,07		0,10	
10	151 431,50	213 993,76		0,10	
11	151 224,66	214 171,38		0,10	
12	151 043,00	214 428,05		0,10	
13	150 679,68	214 939,09		0,10	
14	150 495,15	215 197,49		0,10	
15	150 545,64	215 457,83		0,10	
16	150 592,48	215 706,33		0,10	
17	150 619,85	215 950,40		0,10	
18	150 654,67	216 275,32		0,10	
19	150 481,50	216 539,12		0,10	
20	150 099,54	217 118,30		0,10	
21	149 945,93	217 350,02		0,10	
22	149 979,44	217 490,37		0,10	
23	150 285,75	217 516,38		0,10	
24	150 308,93	217 736,76		0,10	
25	150 537,76	217 827,20		0,10	
26	150 726,20	217 793,75		0,10	
27	150 845,50	217 948,82		0,10	
28	151 064,14	218 035,23		0,10	
29	151 167,63	218 191,70		0,10	
30	151 317,31	218 191,63		0,10	
31	151 399,81	218 334,92		0,10	
32	151 640,95	218 345,41		0,10	
33	151 952,73	218 360,58		0,10	
34	152 281,76	218 516,80		0,10	
35	152 454,11	218 518,04		0,10	
36	152 677,66	218 274,36		0,10	
37	153 059,81	218 233,15		0,10	
38	153 114,77	218 356,48		0,10	
39	153 070,62	218 494,63		0,10	
40	153 091,75	218 524,05		0,10	
41	153 078,20	218 544,10		0,10	
42	153 109,17	218 587,66		0,10	
43	153 119,32	218 584,72		0,10	
44	153 121,85	218 584,82		0,10	
45	153 126,82	218 591,77		0,10	
46	153 132,41	218 595,74		0,10	
47	153 142,32	218 598,64		0,10	

Раздел 2

Сведения о местоположении границ объекта					
1	2	3	4	5	6
48	153 144,78	218 604,37	Аналитический метод	0,10	—
49	153 147,10	218 612,60		0,10	
50	153 410,97	218 690,73		0,10	
51	153 418,64	218 689,31		0,10	
52	153 568,69	218 734,02		0,10	
53	153 568,40	218 735,09		0,10	
54	153 574,13	218 736,80		0,10	
55	153 573,58	218 738,88		0,10	
56	153 596,43	218 745,64		0,10	
57	153 596,97	218 745,86		0,10	
58	153 641,67	218 767,00		0,10	
59	153 643,78	218 754,93		0,10	
60	153 653,78	218 759,71		0,10	
61	153 657,08	218 749,25		0,10	
62	153 990,54	218 908,70		0,10	
63	154 048,16	218 872,99		0,10	
64	154 057,06	218 668,33		0,10	
65	154 146,53	216 761,10		0,10	
66	154 162,67	216 432,07		0,10	
67	154 259,73	216 113,24		0,10	
68	154 455,64	215 474,61		0,10	
69	154 554,47	215 154,80		0,10	
70	154 594,76	214 883,95		0,10	
71	154 643,29	214 563,36		0,10	
72	154 689,00	214 266,03		0,10	
73	154 836,71	214 067,91		0,10	
74	155 011,14	213 835,35		0,10	
75	155 186,36	213 602,91		0,10	
76	155 111,08	213 341,43		0,10	
77	155 032,28	213 062,48		0,10	
78	155 240,73	212 725,52		0,10	
79	156 656,76	210 445,47		0,10	
80	156 816,21	210 190,05		0,10	
81	156 762,36	210 032,11		0,10	
82	156 891,11	209 757,92		0,10	
83	156 757,36	209 478,33		0,10	
84	156 848,20	209 051,13		0,10	
85	157 158,00	208 824,66		0,10	
86	157 350,01	208 609,35		0,10	
87	157 400,83	208 339,09		0,10	
88	157 528,07	208 241,91		0,10	
89	157 801,06	208 331,20		0,10	
90	158 079,33	208 422,96		0,10	
91	158 362,30	208 516,99		0,10	
92	158 623,24	208 278,60		0,10	
93	158 880,63	208 044,39		0,10	
94	159 142,23	207 807,30		0,10	
95	159 006,12	207 176,78		0,10	
96	159 101,54	206 871,25		0,10	
97	159 164,75	206 592,43		0,10	
98	159 277,58	206 232,72		0,10	
99	159 451,51	206 166,13		0,10	
100	159 643,60	206 235,01		0,10	
101	159 893,36	206 325,52		0,10	
102	160 038,60	206 378,90		0,10	

Раздел 2

Сведения о местоположении границ объекта					
1	2	3	4	5	6
103	160 246,15	206 557,29	Аналитический метод	0,10	—
104	160 451,01	206 735,21		0,10	
105	160 745,07	206 727,18		0,10	
106	161 233,03	206 715,02		0,10	
107	161 492,83	206 709,25		0,10	
108	161 679,96	206 703,89		0,10	
109	162 215,71	206 690,54		0,10	
110	162 459,17	206 685,17		0,10	
111	162 732,82	206 647,94		0,10	
112	163 057,06	206 605,41		0,10	
113	163 227,36	206 595,66		0,10	
114	163 599,46	206 530,23		0,10	
115	164 006,33	206 459,46		0,10	
116	164 398,33	206 391,98		0,10	
117	164 595,62	206 294,14		0,10	
118	164 746,85	203 832,32		0,10	
119	164 760,56	203 597,72		0,10	
120	164 784,24	203 223,67		0,10	
121	164 827,20	202 524,17		0,10	
122	164 952,85	202 305,95		0,10	
123	165 737,88	200 951,28		0,10	
124	165 880,67	200 706,28		0,10	
125	165 961,01	200 566,23		0,10	
126	166 032,82	200 443,72		0,10	
127	166 188,02	200 204,06		0,10	
128	166 323,11	199 996,55		0,10	
129	166 480,66	199 755,84		0,10	
130	166 663,44	199 475,10		0,10	
131	166 829,71	199 218,43		0,10	
132	166 968,67	199 006,29		0,10	
133	167 230,30	198 991,08		0,10	
134	167 446,09	198 979,82		0,10	
135	167 571,96	199 120,86		0,10	
136	167 698,35	199 263,55		0,10	
137	167 846,78	199 432,17		0,10	
138	168 104,53	199 416,75		0,10	
139	169 118,87	199 358,83		0,10	
140	169 371,06	199 345,13		0,10	
141	169 656,51	199 422,03		0,10	
142	169 954,82	199 503,89		0,10	
143	170 170,63	199 764,83		0,10	
144	170 465,61	199 760,35		0,10	
145	171 618,04	199 745,56		0,10	
146	171 625,03	199 756,07		0,10	
147	171 631,56	199 768,38		0,10	
148	171 685,70	199 767,69		0,10	
149	171 677,97	199 753,12		0,10	
150	171 673,04	199 744,85		0,10	
151	171 785,06	199 743,41		0,10	
152	172 027,73	199 741,00		0,10	
153	172 341,47	199 614,88		0,10	
154	172 979,42	199 359,97		0,10	
155	173 284,52	199 238,81		0,10	
156	173 581,83	199 331,69		0,10	
157	173 820,29	199 406,75		0,10	

Раздел 2

Сведения о местоположении границ объекта					
1	2	3	4	5	6
158	173 983,20	199 458,81	Аналитический метод	0,10	—
159	174 264,24	199 448,49		0,10	
160	174 564,80	199 438,20		0,10	
161	174 844,13	199 429,33		0,10	
162	175 081,39	199 344,78		0,10	
163	175 331,88	199 256,30		0,10	
164	175 554,57	199 178,38		0,10	
165	175 818,08	199 156,85		0,10	
166	177 067,76	199 058,11		0,10	
167	177 305,89	199 040,00		0,10	
168	177 570,76	199 099,74		0,10	
169	177 838,23	199 049,83		0,10	
170	178 030,36	198 987,66		0,10	
171	178 397,59	198 870,24		0,10	
172	178 598,94	198 806,60		0,10	
173	178 674,52	198 667,85		0,10	
174	178 770,87	198 494,27		0,10	
175	178 815,10	198 413,91		0,10	
176	178 815,66	198 413,50		0,10	
177	178 815,77	198 412,70		0,10	
178	178 897,79	198 263,68		0,10	
179	179 078,14	198 055,51		0,10	
180	179 285,27	197 971,66		0,10	
181	179 288,24	197 978,94		0,10	
182	179 272,08	197 998,85		0,10	
183	179 269,91	198 002,67		0,10	
184	179 396,67	197 951,37		0,10	
185	179 419,72	197 917,23		0,10	
186	179 650,98	197 823,62		0,10	
187	179 899,50	197 874,54		0,10	
188	180 160,83	197 987,71		0,10	
189	180 250,00	198 135,91		0,10	
190	180 373,84	198 250,23		0,10	
191	180 405,00	198 242,04		0,10	
192	180 392,32	198 265,91		0,10	
193	180 391,38	198 269,13		0,10	
194	180 774,51	198 167,47		0,10	
195	180 943,29	198 289,25		0,10	
196	180 950,34	198 284,70		0,10	
197	180 956,83	198 274,47		0,10	
198	180 956,29	198 270,31		0,10	
199	180 960,31	198 273,18		0,10	
200	181 924,74	198 965,79		0,10	
201	182 094,43	199 088,52		0,10	
202	182 313,01	198 962,69		0,10	
203	182 567,27	198 817,27		0,10	
204	182 826,46	198 669,82		0,10	
205	183 031,76	198 362,98		0,10	
206	183 178,28	198 144,89		0,10	
207	184 022,32	196 888,55		0,10	
208	184 130,92	196 726,93		0,10	
209	184 314,93	196 454,26		0,10	
210	184 864,05	196 339,96		0,10	
211	184 996,57	196 082,79		0,10	
212	185 387,53	195 328,56		0,10	

Раздел 2

Сведения о местоположении границ объекта					
1	2	3	4	5	6
213	185 521,13	195 072,36	Аналитический метод	0,10	—
214	185 565,88	194 874,71		0,10	
215	185 608,85	194 691,04		0,10	
216	185 577,36	194 549,33		0,10	
217	185 499,24	194 189,72		0,10	
218	185 451,37	193 966,04		0,10	
219	185 492,24	193 696,98		0,10	
220	185 478,68	193 505,84		0,10	
221	185 441,52	192 952,09		0,10	
222	185 423,21	192 670,05		0,10	
223	185 467,42	192 420,71		0,10	
224	185 634,36	192 234,32		0,10	
225	185 806,50	192 044,26		0,10	
226	185 938,75	191 950,47		0,10	
227	186 103,21	191 835,75		0,10	
228	186 322,30	191 745,02		0,10	
229	187 252,89	191 362,88		0,10	
230	187 474,99	191 272,44		0,10	
231	187 742,24	191 161,94		0,10	
232	188 815,29	190 721,30		0,10	
233	189 077,63	190 614,33		0,10	
234	189 341,88	190 478,54		0,10	
235	189 610,37	190 342,16		0,10	
236	189 783,83	190 126,27		0,10	
237	189 794,28	189 947,37		0,10	
238	189 936,17	189 817,95		0,10	
239	190 084,55	189 548,97		0,10	
240	190 419,23	188 945,58		0,10	
241	190 577,97	188 660,83		0,10	
242	190 725,39	188 395,04		0,10	
243	190 967,59	188 207,51		0,10	
244	191 213,07	188 016,55		0,10	
245	191 972,13	187 428,82		0,10	
246	192 211,20	187 244,59		0,10	
247	192 329,28	186 999,05		0,10	
248	192 484,03	186 679,37		0,10	
249	192 640,65	186 357,41		0,10	
250	192 683,29	185 953,48		0,10	
251	192 717,32	185 642,89		0,10	
252	192 598,10	185 287,01		0,10	
253	192 356,12	184 560,19		0,10	
254	192 239,83	184 208,69		0,10	
255	192 154,10	183 854,97		0,10	
256	192 060,62	183 466,05		0,10	
257	191 977,24	183 116,11		0,10	
258	191 962,37	182 789,94		0,10	
259	191 915,94	181 720,94		0,10	
260	191 902,95	181 405,75		0,10	
261	191 858,33	181 165,04		0,10	
262	191 813,76	180 916,82		0,10	
263	191 889,21	180 622,32		0,10	
264	191 902,39	180 316,44		0,10	
265	192 009,74	180 194,02		0,10	
266	192 242,45	180 128,57		0,10	
267	192 485,59	180 125,46		0,10	

Раздел 2

Сведения о местоположении границ объекта					
1	2	3	4	5	6
268	192 712,78	179 944,03	Аналитический метод	0,10	—
269	192 944,61	179 759,85		0,10	
270	193 168,69	179 582,73		0,10	
271	193 439,13	179 327,08		0,10	
272	194 325,11	178 492,74		0,10	
273	194 597,21	178 237,47		0,10	
274	194 766,58	177 997,20		0,10	
275	195 240,62	177 328,09		0,10	
276	195 477,63	176 994,78		0,10	
277	195 630,71	176 907,33		0,10	
278	195 718,65	176 609,90		0,10	
279	196 278,67	174 731,61		0,10	
280	196 374,77	174 411,74		0,10	
281	196 830,35	174 028,27		0,10	
282	196 910,61	173 846,54		0,10	
283	197 130,86	173 615,83		0,10	
284	197 625,71	173 099,74		0,10	
285	197 847,82	172 869,19		0,10	
286	198 097,22	172 776,02		0,10	
287	198 345,51	172 647,62		0,10	
288	198 595,43	172 519,17		0,10	
289	198 845,39	172 391,49		0,10	
290	199 078,10	172 372,23		0,10	
291	199 339,21	172 352,11		0,10	
292	199 638,33	172 301,39		0,10	
293	199 988,06	172 242,91		0,10	
294	200 234,08	172 202,50		0,10	
295	200 517,73	172 198,20		0,10	
296	202 287,58	172 175,75		0,10	
297	202 536,09	172 173,30		0,10	
298	202 654,95	172 095,84		0,10	
299	202 804,23	172 074,12		0,10	
300	203 502,35	171 975,85		0,10	
301	203 695,28	171 949,41		0,10	
302	203 848,14	171 789,01		0,10	
303	204 003,85	171 627,66		0,10	
304	204 005,82	171 588,79		0,10	
305	203 987,62	171 588,79		0,10	
306	203 986,02	171 619,96		0,10	
307	203 837,46	171 778,76		0,10	
308	203 686,50	171 932,26		0,10	
309	203 581,76	171 948,54		0,10	
310	203 505,69	171 960,36		0,10	
311	203 500,29	171 961,20		0,10	
312	202 802,17	172 059,46		0,10	
313	202 648,41	172 078,38		0,10	
314	202 530,58	172 155,17		0,10	
315	202 287,41	172 160,95		0,10	
316	200 517,54	172 183,40		0,10	
317	200 232,45	172 184,32		0,10	
318	199 985,62	172 228,32		0,10	
319	199 635,88	172 286,74		0,10	
320	199 336,98	172 334,03		0,10	
321	199 076,93	172 357,47		0,10	
322	198 840,31	172 373,63		0,10	

Раздел 2

Сведения о местоположении границ объекта					
1	2	3	4	5	6
323	198 588,67	172 506,00	Аналитический метод	0,10	—
324	198 338,75	172 634,46		0,10	
325	198 089,85	172 759,35		0,10	
326	197 837,55	172 853,59		0,10	
327	197 615,03	173 089,50		0,10	
328	197 120,17	173 605,59		0,10	
329	196 895,25	173 836,26		0,10	
330	196 815,41	174 017,06		0,10	
331	196 358,88	174 401,32		0,10	
332	196 264,49	174 727,37		0,10	
333	195 704,47	176 605,66		0,10	
334	195 615,35	176 895,14		0,10	
335	195 465,10	176 980,98		0,10	
336	195 228,55	177 319,54		0,10	
337	194 754,50	177 988,64		0,10	
338	194 583,41	178 225,47		0,10	
339	194 314,97	178 481,97		0,10	
340	193 428,98	179 316,31		0,10	
341	193 156,77	179 568,95		0,10	
342	192 935,41	179 748,26		0,10	
343	192 703,58	179 932,44		0,10	
344	192 479,14	180 107,34		0,10	
345	192 239,83	180 110,41		0,10	
346	191 999,62	180 177,96		0,10	
347	191 884,48	180 309,26		0,10	
348	191 871,11	180 619,64		0,10	
349	191 795,14	180 916,16		0,10	
350	191 843,77	181 167,70		0,10	
351	191 884,82	181 407,79		0,10	
352	191 901,15	181 721,59		0,10	
353	191 947,58	182 790,58		0,10	
354	191 959,13	183 118,66		0,10	
355	192 046,23	183 469,50		0,10	
356	192 139,71	183 858,42		0,10	
357	192 222,32	184 213,70		0,10	
358	192 342,09	184 564,90		0,10	
359	192 584,07	185 291,72		0,10	
360	192 698,80	185 644,89		0,10	
361	192 668,57	185 951,91		0,10	
362	192 622,89	186 352,32		0,10	
363	192 470,70	186 672,92		0,10	
364	192 315,95	186 992,60		0,10	
365	192 196,68	187 232,82		0,10	
366	191 963,07	187 417,12		0,10	
367	191 204,01	188 004,85		0,10	
368	190 956,45	188 193,12		0,10	
369	190 711,29	188 382,94		0,10	
370	190 562,05	188 652,00		0,10	
371	190 406,29	188 938,40		0,10	
372	190 071,60	189 541,79		0,10	
373	189 921,70	189 806,51		0,10	
374	189 776,54	189 938,92		0,10	
375	189 766,00	190 119,40		0,10	
376	189 598,62	190 327,73		0,10	
377	189 335,24	190 465,31		0,10	

Раздел 2

Сведения о местоположении границ объекта					
1	2	3	4	5	6
378	189 070,02	190 597,78	Аналитический метод	0,10	—
379	188 809,66	190 707,61		0,10	
380	187 736,61	191 148,25		0,10	
381	187 468,07	191 255,60		0,10	
382	187 247,26	191 349,20		0,10	
383	186 316,66	191 731,34		0,10	
384	186 094,41	191 819,69		0,10	
385	185 930,24	191 938,36		0,10	
386	185 794,35	192 030,55		0,10	
387	185 623,37	192 224,42		0,10	
388	185 450,41	192 412,40		0,10	
389	185 404,90	192 669,05		0,10	
390	185 426,75	192 953,08		0,10	
391	185 463,92	193 506,83		0,10	
392	185 473,95	193 696,21		0,10	
393	185 432,88	193 966,62		0,10	
394	185 484,78	194 192,86		0,10	
395	185 562,89	194 552,47		0,10	
396	185 590,20	194 690,93		0,10	
397	185 551,46	194 871,39		0,10	
398	185 503,91	195 066,03		0,10	
399	185 374,39	195 321,75		0,10	
400	184 983,43	196 075,99		0,10	
401	184 851,87	196 323,91		0,10	
402	184 303,96	196 437,95		0,10	
403	184 118,62	196 718,67		0,10	
404	184 008,15	196 883,11		0,10	
405	183 172,59	198 126,82		0,10	
406	183 019,47	198 354,73		0,10	
407	182 813,73	198 656,13		0,10	
408	182 559,91	198 804,42		0,10	
409	182 305,66	198 949,84		0,10	
410	182 095,55	199 066,91		0,10	
411	181 933,38	198 953,77		0,10	
412	180 968,95	198 261,16		0,10	
413	180 947,03	198 245,03		0,10	
414	180 945,34	198 242,67		0,10	
415	180 930,24	198 232,67		0,10	
416	180 851,40	198 174,65		0,10	
417	180 849,86	198 158,84		0,10	
418	180 844,86	198 146,37		0,10	
419	180 836,09	198 134,94		0,10	
420	180 835,49	198 134,50		0,10	
421	180 806,84	198 124,51		0,10	
422	180 765,33	198 112,96		0,10	
423	180 746,00	198 109,92		0,10	
424	180 703,70	198 121,01		0,10	
425	180 669,43	198 145,01		0,10	
426	180 662,41	198 151,14		0,10	
427	180 655,67	198 157,31		0,10	
428	180 591,49	198 174,19		0,10	
429	180 582,97	198 170,40		0,10	
430	180 576,95	198 157,92		0,10	
431	180 577,35	198 154,16		0,10	
432	180 429,46	198 193,91		0,10	

Раздел 2

Сведения о местоположении границ объекта					
1	2	3	4	5	6
433	180 416,07	198 220,31	Аналитический метод	0,10	—
434	180 378,86	198 230,09		0,10	
435	180 264,26	198 124,30		0,10	
436	180 173,42	197 973,33		0,10	
437	179 905,01	197 857,09		0,10	
438	179 649,24	197 804,68		0,10	
439	179 438,80	197 889,87		0,10	
440	179 462,91	197 855,30		0,10	
441	179 340,58	197 904,82		0,10	
442	179 318,84	197 938,44		0,10	
443	179 067,25	198 040,28		0,10	
444	178 882,78	198 253,22		0,10	
445	178 810,54	198 384,45		0,10	
446	178 794,64	198 365,93		0,10	
447	178 794,49	198 365,83		0,10	
448	178 765,06	198 419,34		0,10	
449	178 780,67	198 423,68		0,10	
450	178 788,72	198 424,09		0,10	
451	178 754,92	198 485,49		0,10	
452	178 661,56	198 660,70		0,10	
453	178 586,49	198 791,47		0,10	
454	178 393,09	198 856,15		0,10	
455	178 025,85	198 973,57		0,10	
456	177 833,77	199 032,15		0,10	
457	177 571,10	199 081,16		0,10	
458	177 307,20	199 021,63		0,10	
459	177 066,60	199 043,36		0,10	
460	175 816,91	199 142,10		0,10	
461	175 550,76	199 160,42		0,10	
462	175 326,94	199 242,35		0,10	
463	175 076,45	199 330,83		0,10	
464	174 840,71	199 411,24		0,10	
465	174 564,29	199 423,41		0,10	
466	174 263,73	199 433,70		0,10	
467	173 985,69	199 440,52		0,10	
468	173 824,75	199 392,64		0,10	
469	173 586,29	199 317,58		0,10	
470	173 283,80	199 219,50		0,10	
471	172 973,93	199 346,22		0,10	
472	172 335,98	199 601,14		0,10	
473	172 024,11	199 722,84		0,10	
474	171 784,87	199 728,61		0,10	
475	171 664,28	199 730,16		0,10	
476	171 663,50	199 728,86		0,10	
477	171 648,26	199 710,69		0,10	
478	171 647,27	199 707,37		0,10	
479	171 593,11	199 708,06		0,10	
480	171 608,28	199 730,88		0,10	
481	170 465,42	199 745,55		0,10	
482	170 179,11	199 746,52		0,10	
483	169 965,17	199 487,84		0,10	
484	169 660,39	199 407,75		0,10	
485	169 372,98	199 326,79		0,10	
486	169 118,03	199 344,05		0,10	
487	168 103,68	199 401,97		0,10	

Раздел 2

Сведения о местоположении границ объекта					
1	2	3	4	5	6
488	167 854,55	199 413,49	Аналитический метод	0,10	—
489	167 709,44	199 253,74		0,10	
490	167 583,04	199 111,05		0,10	
491	167 453,87	198 961,16		0,10	
492	167 229,44	198 976,31		0,10	
493	166 958,45	198 988,63		0,10	
494	166 817,30	199 210,37		0,10	
495	166 648,19	199 465,17		0,10	
496	166 465,41	199 745,91		0,10	
497	166 310,70	199 988,49		0,10	
498	166 175,60	200 196,00		0,10	
499	166 017,31	200 434,18		0,10	
500	165 948,21	200 558,81		0,10	
501	165 864,92	200 697,15		0,10	
502	165 725,07	200 943,86		0,10	
503	164 940,04	202 298,53		0,10	
504	164 809,30	202 518,76		0,10	
505	164 766,07	203 222,55		0,10	
506	164 745,78	203 596,81		0,10	
507	164 728,68	203 831,21		0,10	
508	164 578,10	206 282,51		0,10	
509	164 392,61	206 374,50		0,10	
510	164 003,79	206 444,88		0,10	
511	163 596,92	206 515,65		0,10	
512	163 225,28	206 577,55		0,10	
513	163 055,33	206 587,28		0,10	
514	162 730,86	206 633,27		0,10	
515	162 457,73	206 667,00		0,10	
516	162 215,34	206 675,74		0,10	
517	161 679,59	206 689,09		0,10	
518	161 492,38	206 691,05		0,10	
519	161 232,66	206 700,23		0,10	
520	160 744,71	206 712,38		0,10	
521	160 457,58	206 716,84		0,10	
522	160 255,82	206 546,09		0,10	
523	160 047,96	206 362,94		0,10	
524	159 898,40	206 311,61		0,10	
525	159 648,64	206 221,09		0,10	
526	159 451,34	206 146,71		0,10	
527	159 262,84	206 218,87		0,10	
528	159 147,16	206 587,69		0,10	
529	159 083,95	206 866,51		0,10	
530	158 987,32	207 175,93		0,10	
531	159 122,22	207 800,89		0,10	
532	158 870,67	208 033,44		0,10	
533	158 613,28	208 267,65		0,10	
534	158 357,91	208 496,38		0,10	
535	158 083,96	208 408,89		0,10	
536	157 805,70	208 317,14		0,10	
537	157 524,65	208 221,62		0,10	
538	157 384,23	208 328,86		0,10	
539	157 333,06	208 601,01		0,10	
540	157 145,70	208 811,11		0,10	
541	156 831,85	209 040,54		0,10	
542	156 738,27	209 480,60		0,10	

Раздел 2

Сведения о местоположении границ объекта					
1	2	3	4	5	6
543	156 870,97	209 757,99	Аналитический метод	0,10	—
544	156 742,76	210 031,02		0,10	
545	156 796,20	210 187,77		0,10	
546	156 644,18	210 437,66		0,10	
547	155 228,15	212 717,71		0,10	
548	155 012,57	213 059,73		0,10	
549	155 096,85	213 345,48		0,10	
550	155 166,38	213 599,21		0,10	
551	154 999,30	213 826,47		0,10	
552	154 824,87	214 059,03		0,10	
553	154 671,69	214 258,77		0,10	
554	154 628,65	214 561,15		0,10	
555	154 580,13	214 881,74		0,10	
556	154 536,68	215 150,75		0,10	
557	154 441,49	215 470,27		0,10	
558	154 245,59	216 108,90		0,10	
559	154 144,59	216 428,93		0,10	
560	154 131,74	216 760,41		0,10	
561	154 042,27	218 667,62		0,10	
562	154 030,43	218 862,57		0,10	
563	153 989,41	218 887,99		0,10	
564	153 661,61	218 731,24		0,10	
565	153 662,85	218 719,76		0,10	
566	153 646,13	218 711,69		0,10	
567	153 645,76	218 709,19		0,10	
568	153 641,09	218 695,88		0,10	
569	153 621,82	218 686,64		0,10	
570	153 617,61	218 685,02		0,10	
571	153 272,60	218 583,40		0,10	
572	153 255,67	218 585,44		0,10	
573	153 242,22	218 581,51		0,10	
574	153 231,13	218 578,22		0,10	
575	153 230,13	218 577,59		0,10	
576	153 218,21	218 568,00		0,10	
577	153 208,36	218 564,90		0,10	
578	153 207,45	218 564,22		0,10	
579	153 160,44	218 550,38		0,10	
580	153 110,27	218 480,38		0,10	
581	153 109,56	218 481,51		0,10	
582	153 105,72	218 498,73		0,10	
583	153 101,64	218 506,62		0,10	
584	153 090,74	218 491,45		0,10	
585	153 134,22	218 355,41		0,10	
586	153 071,04	218 213,64		0,10	
587	152 668,89	218 257,00		0,10	
588	152 446,16	218 499,78		0,10	
589	152 285,92	218 498,63		0,10	
590	151 957,23	218 342,57		0,10	
591	151 641,63	218 330,63		0,10	
592	151 410,61	218 317,21		0,10	
593	151 327,83	218 173,42		0,10	
594	151 177,41	218 173,49		0,10	
595	151 076,16	218 020,41		0,10	
596	150 856,86	217 933,74		0,10	
597	150 733,89	217 773,91		0,10	

Раздел 2

Сведения о местоположении границ объекта					
1	2	3	4	5	6
598	150 539,66	217 808,38	Аналитический метод	0,10	—
599	150 325,88	217 723,89		0,10	
600	150 302,28	217 499,51		0,10	
601	149 994,08	217 473,34		0,10	
602	149 965,47	217 353,46		0,10	
603	150 111,90	217 126,45		0,10	
604	150 493,85	216 547,27		0,10	
605	150 673,47	216 279,87		0,10	
606	150 634,56	215 948,80		0,10	
607	150 610,49	215 703,63		0,10	
608	150 560,18	215 455,05		0,10	
609	150 514,48	215 201,70		0,10	
610	150 691,76	214 947,68		0,10	
611	151 055,08	214 436,64		0,10	
612	151 238,21	214 183,72		0,10	
613	151 441,17	214 004,97		0,10	
614	151 571,76	213 892,28		0,10	
615	151 767,05	213 727,32		0,10	
616	151 905,95	213 603,89		0,10	
617	152 102,08	213 438,23		0,10	
618	152 256,76	213 482,86		0,10	
619	152 317,17	213 424,05		0,10	
620	152 559,66	213 479,31		0,10	
621	152 844,75	213 550,31	0,10		
622	152 900,08	213 570,03	0,10		
1	152 906,19	213 552,89	0,10		
3. Сведения о характерных точках части (частей) границы объекта					
1	2	3	4	5	6
—	—	—	—	—	—

Раздел 3

Сведения о местоположении измененных (уточненных) границ объекта

1. Система координат МСК-167 (17)

2. Сведения о характерных точках границ объекта

Обозначение характерных точек границы	Существующие координаты, м		Измененные (уточненные) координаты, м		Метод определения координат характерной точки	Средняя квадратическая погрешность положения характерной точки (Mt), м	Описание обозначения точки на местности (при наличии)
	X	Y	X	Y			
1	2	3	4	5	6	7	8
—	—	—	—	—	—	—	—
3. Сведения о характерных точках части (частей) границы объекта							
1	2	3	4	5	6	7	8
—	—	—	—	—	—	—	—


ТЕКСТОВОЕ ОПИСАНИЕ

местоположения границ населенных пунктов, территориальных зон

Прохождение границы		Описание прохождения границы
от точки	до точки	
1	2	3
—	—	—

Публичный сервитут в отношении земель и земельных участков в целях строительства и эксплуатации объекта энергетики федерального значения «ВЛ 220 кВ Кызылская – Туран №2» в рамках инвестиционного проекта: «Строительство ВЛ 220 кВ Кызылская – Туран № 2 ориентировочной протяженностью 100 км, реконструкции ПС 220 кВ Кызылская (расширение РУ 220 кВ на одну линейную ячейку), реконструкция ПС 220 кВ Туран (расширение ОРУ 220 кВ на одну линейную ячейку) (для технологического присоединения объектов электросетевого хозяйства АО «Россети Сибирь Тываэнерго»)»

План границ объекта

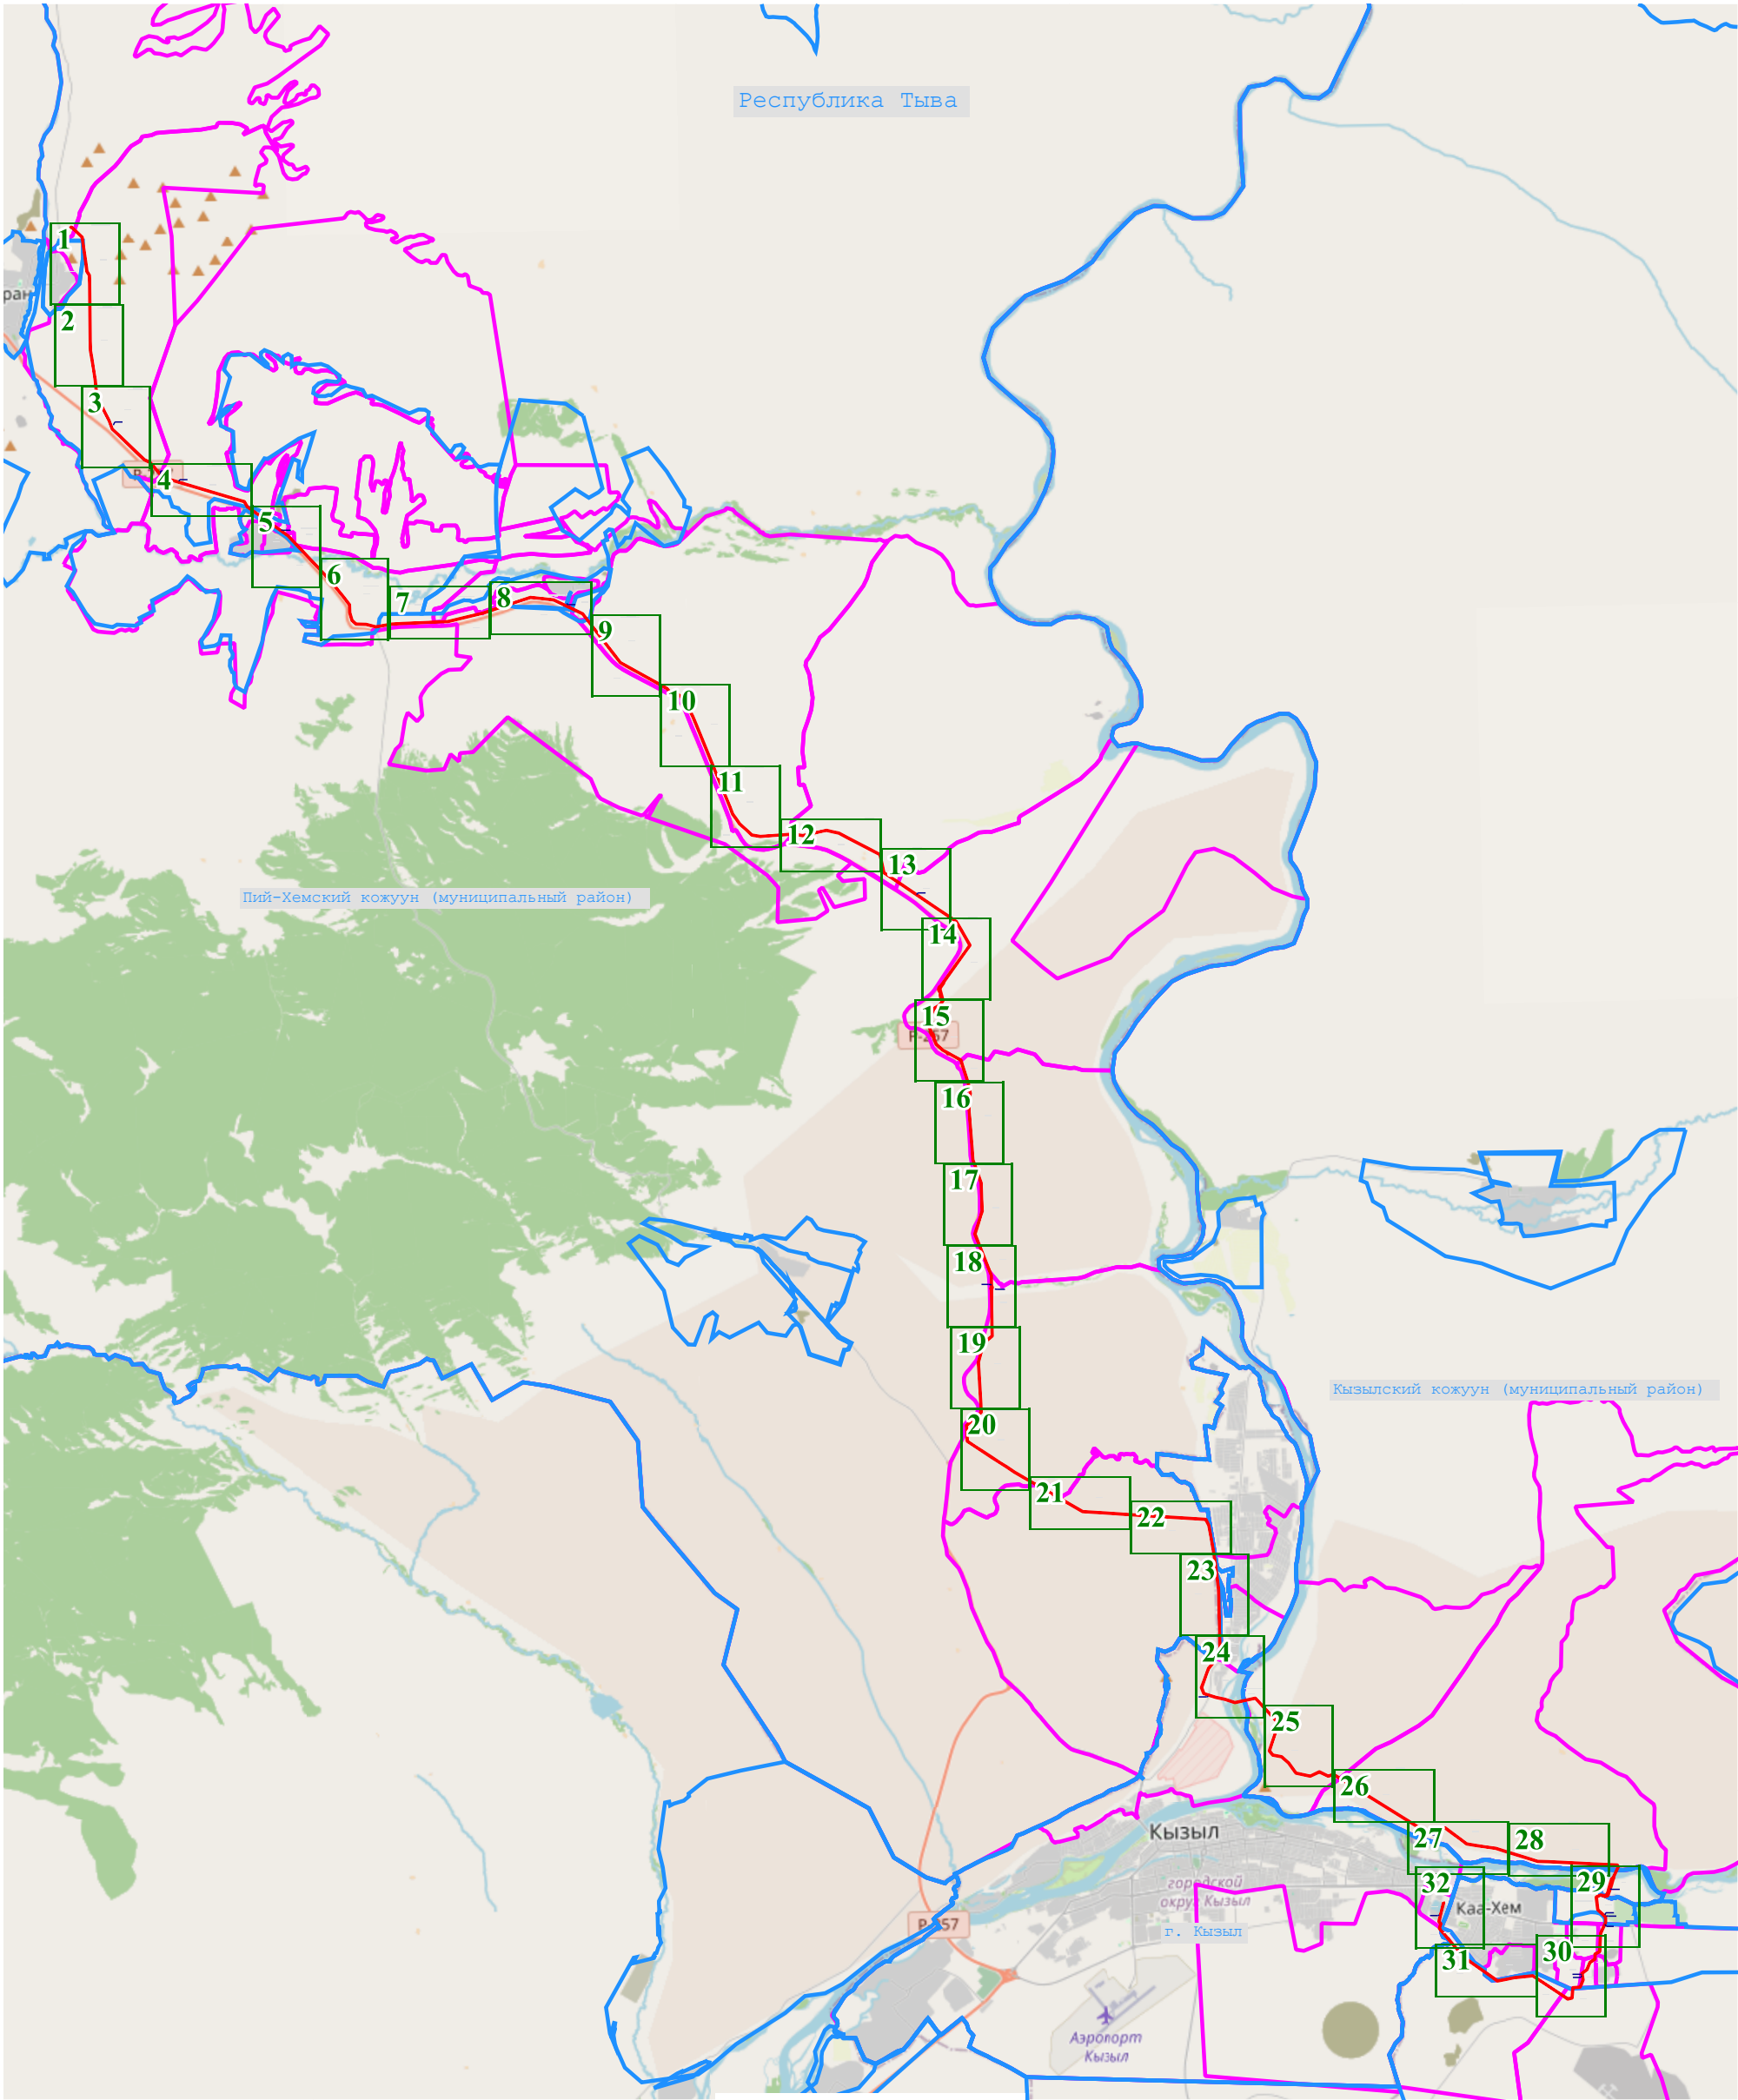

Масштаб 1:200 000

Условные обозначения:


- обозначение проектной границы публичного сервитута
- обозначение границы и номера кадастрового квартала
- установленные границы административно-территориальных образований
- обозначение проектного местоположения инженерного сооружения ВЛ 220 кВ "Кызылская-Туран №2"

- 1 - обозначение характерной точки проектной границы публичного сервитута
- обозначение границы и кадастровые номера земельных участков (при их наличии), в отношении которых испрашивается публичный сервитут
- обозначение наименования административно-территориальных образований

Публичный сервитут в отношении земель и земельных участков в целях строительства и эксплуатации объекта энергетики федерального значения «ВЛ 220 кВ Кызылская – Туран №2» в рамках инвестиционного проекта: «Строительство ВЛ 220 кВ Кызылская – Туран № 2 ориентировочной протяженностью 100 км, реконструкции ПС 220 кВ Кызылская (расширение РУ 220 кВ на одну линейную ячейку), реконструкция ПС 220 кВ Туран (расширение ОРУ 220 кВ на одну линейную ячейку) (для технологического присоединения объектов электросетевого хозяйства АО «Россети Сибирь Тывазэнерго)»


План границ объекта

1

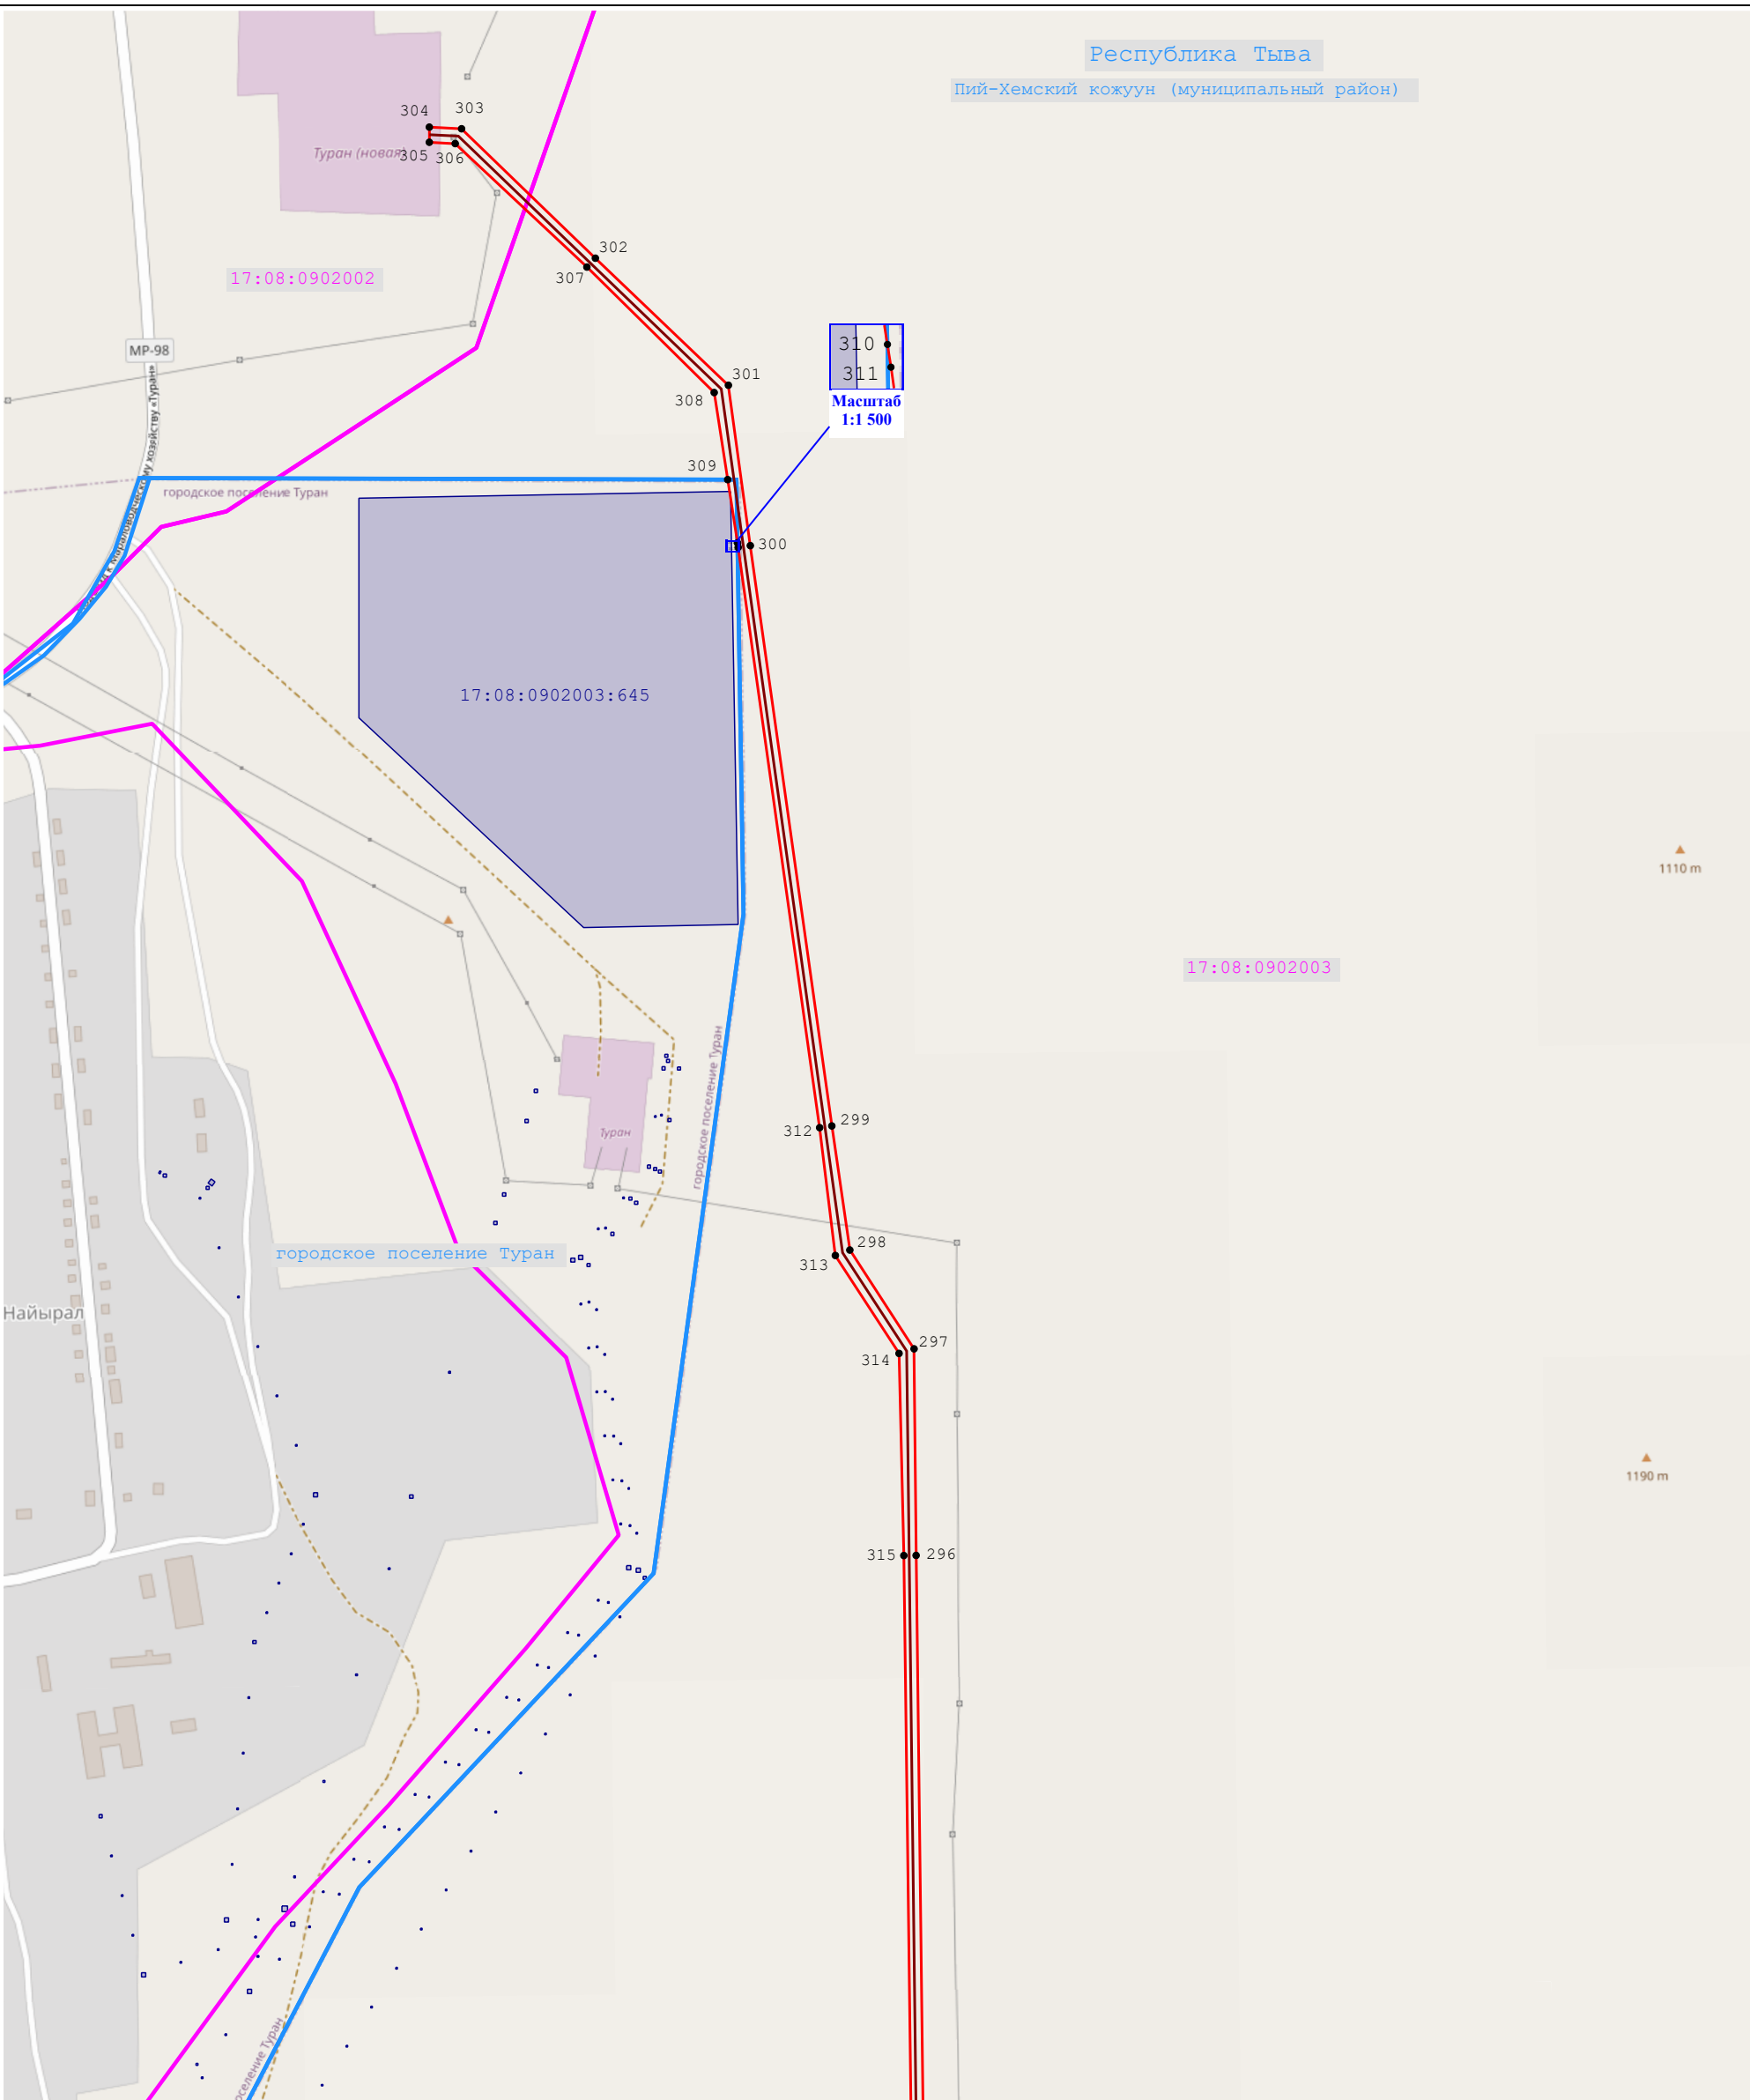**Масштаб 1:8 000**

Условные обозначения

- | | |
|---|---|
| <p>— обозначение проектной границы публичного сервитута</p> <p>77:22:0020118 - обозначение границы и номера кадастрового квартала</p> <p>— установленные границы административно-территориальных образований</p> <p>— обозначение проектного местоположения инженерного сооружения ВЛ 220 кВ "Кызылская-Туран №2"</p> | <p>1 - обозначение характерной точки проектной границы публичного сервитута</p> <p>50:27:0020330:137 - обозначение границы и кадастровые номера земельных участков (при их наличии), в отношении которых испрашивается публичный сервитут</p> <p>г. Кириши - обозначение наименования административно-территориальных образования</p> |
|---|---|

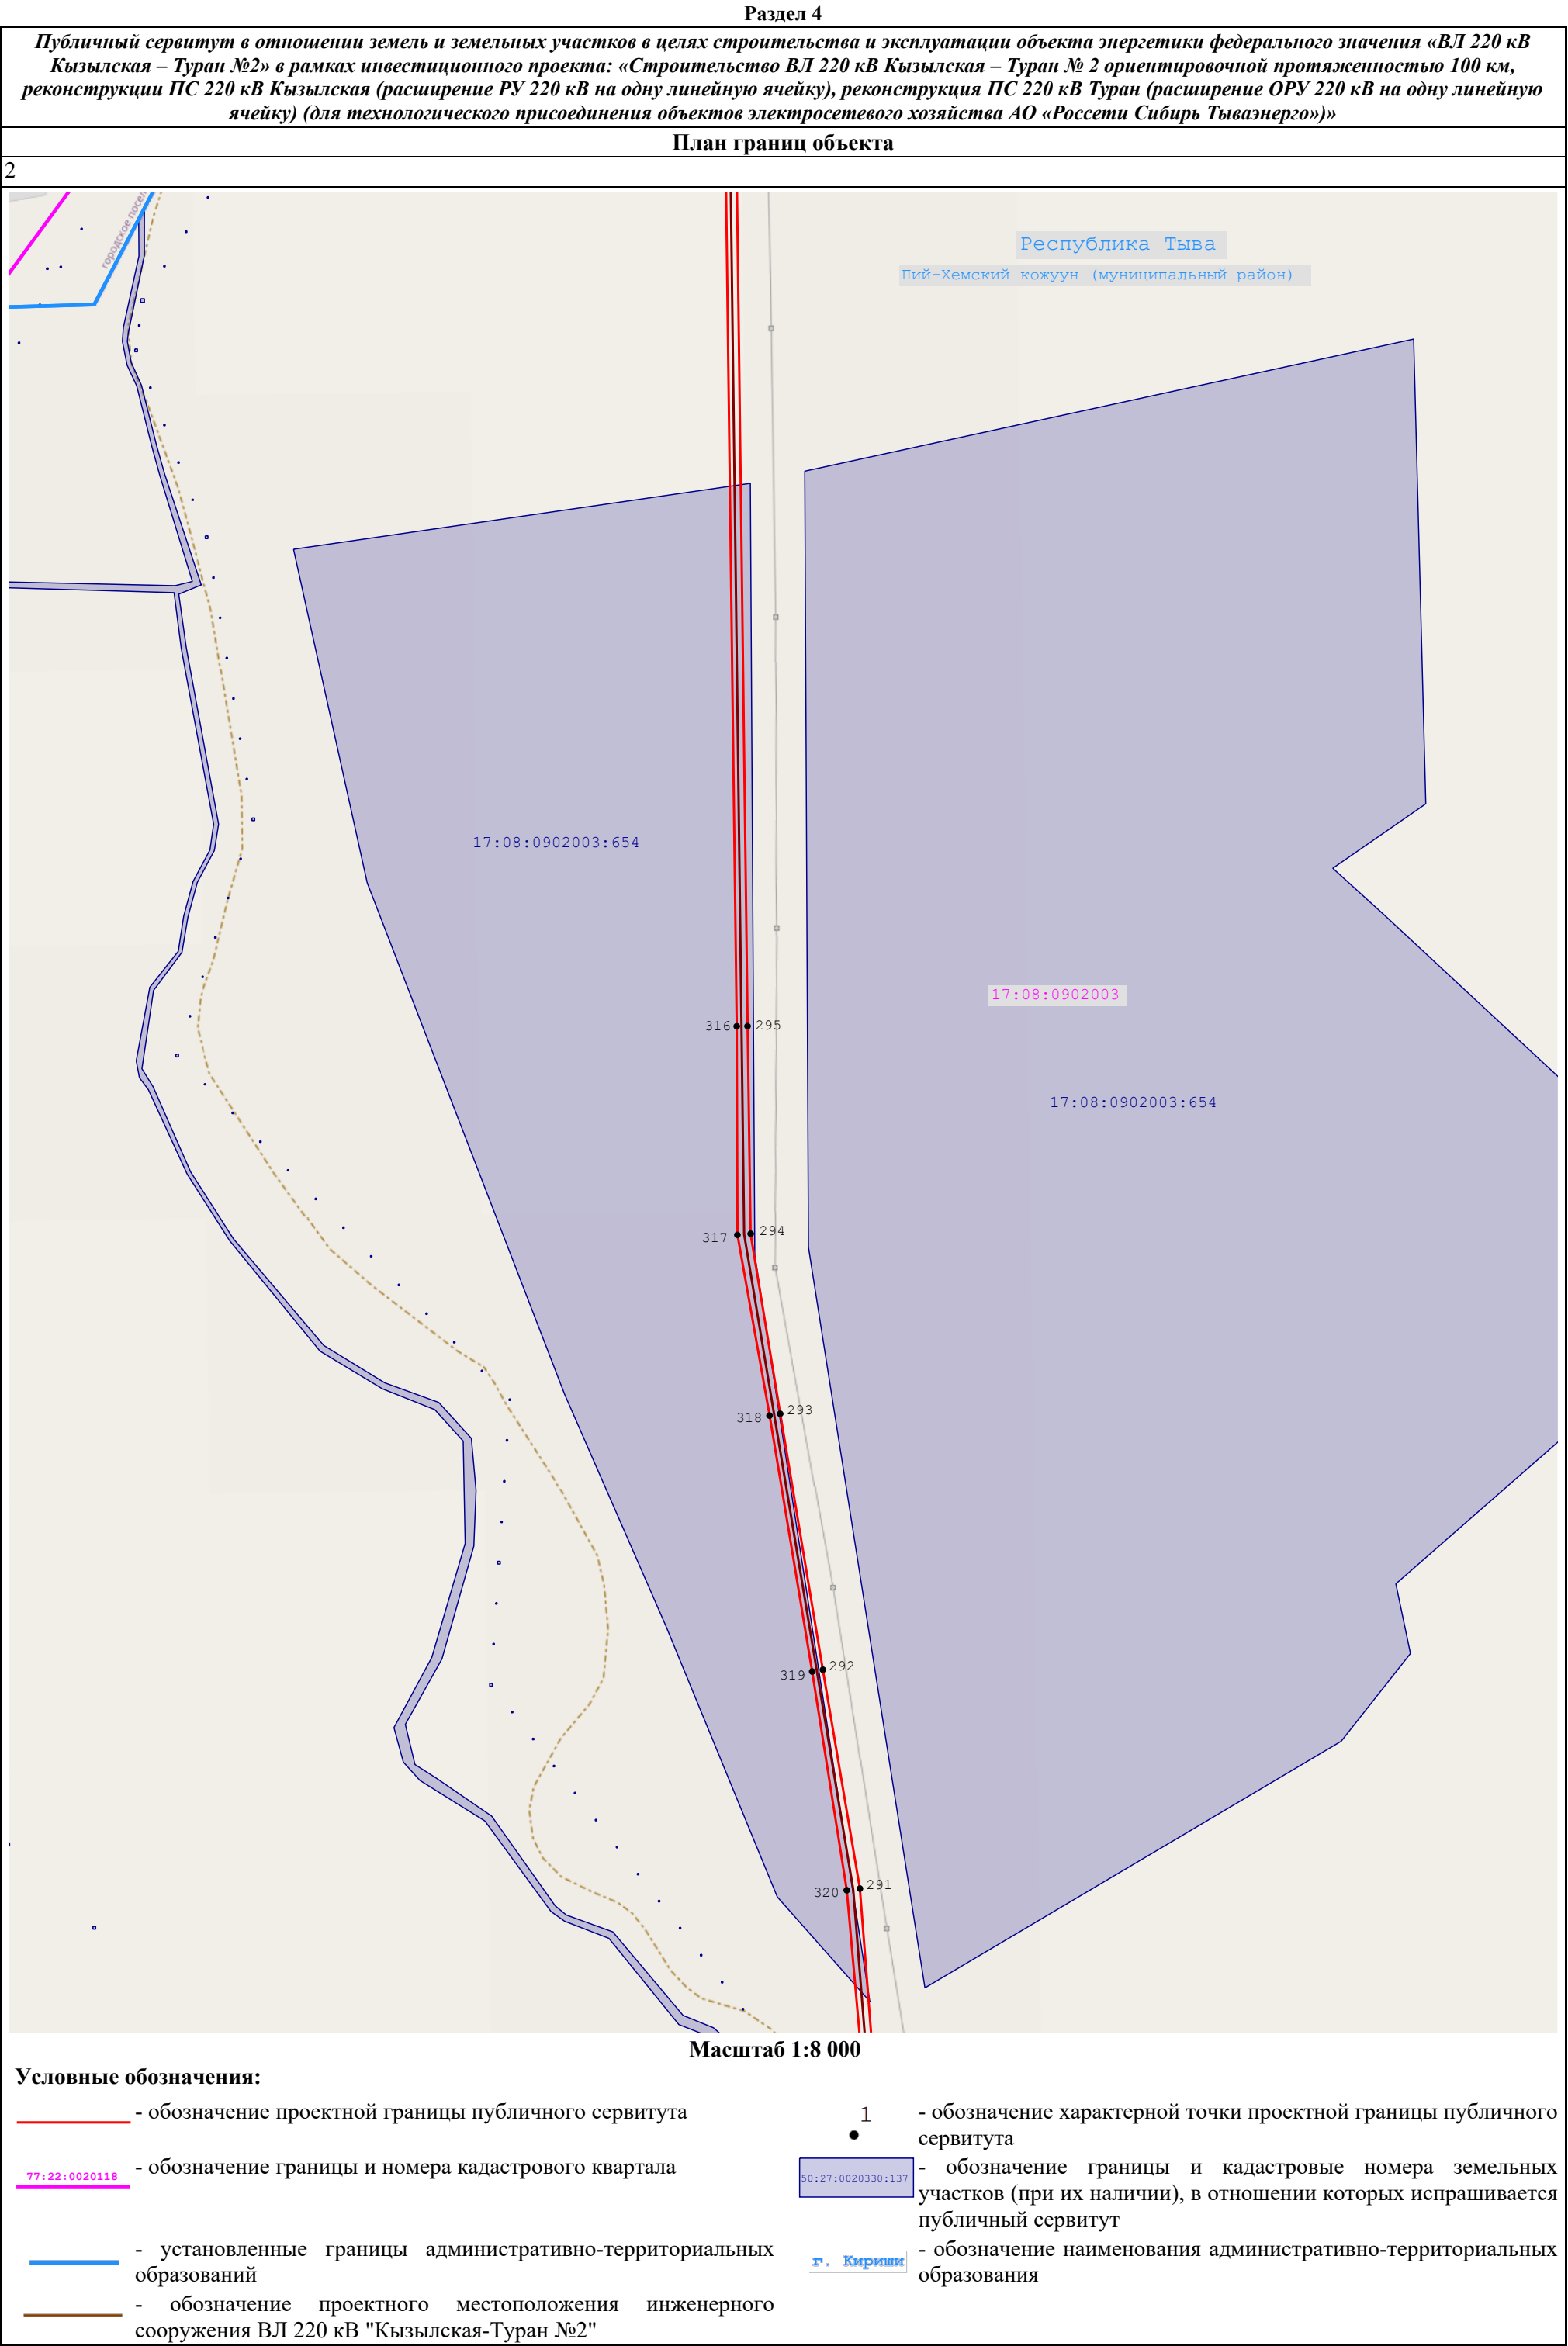

Публичный сервитут в отношении земель и земельных участков в целях строительства и эксплуатации объекта энергетики федерального значения «ВЛ 220 кВ Кызыльская – Туран №2» в рамках инвестиционного проекта: «Строительство ВЛ 220 кВ Кызыльская – Туран № 2 ориентировочной протяженностью 100 км, реконструкции ПС 220 кВ Кызыльская (расширение РУ 220 кВ на одну линейную ячейку), реконструкция ПС 220 кВ Туран (расширение ОРУ 220 кВ на одну линейную ячейку) (для технологического присоединения объектов электросетевого хозяйства АО «Россети Сибирь Тываэнерго)»

План границ объекта

3



Масштаб 1:8 000


Условные обозначения

- | | |
|---|---|
| <p>— обозначение проектной границы публичного сервитута</p> <p>77:22:0020118 - обозначение границы и номера кадастрового квартала</p> <p>— установленные границы административно-территориальных образований</p> <p>— обозначение проектного местоположения инженерного сооружения ВЛ 220 кВ "Кызылская-Туран №2"</p> | <p>1 - обозначение характерной точки проектной границы публичного сервитута</p> <p>50:27:0020330:137 - обозначение границы и кадастровые номера земельных участков (при их наличии), в отношении которых испрашивается публичный сервитут</p> <p>г. Кириши - обозначение наименования административно-территориальных образования</p> |
|---|---|

Публичный сервитут в отношении земель и земельных участков в целях строительства и эксплуатации объекта энергетики федерального значения «ВЛ 220 кВ Кызылская – Туран №2» в рамках инвестиционного проекта: «Строительство ВЛ 220 кВ Кызылская – Туран № 2 ориентировочной протяженностью 100 км, реконструкции ПС 220 кВ Кызылская (расширение РУ 220 кВ на одну линейную ячейку), реконструкция ПС 220 кВ Туран (расширение ОРУ 220 кВ на одну линейную ячейку) (для технологического присоединения объектов электросетевого хозяйства АО «Россети Сибирь Тываэнерго»)»

План границ объекта

4

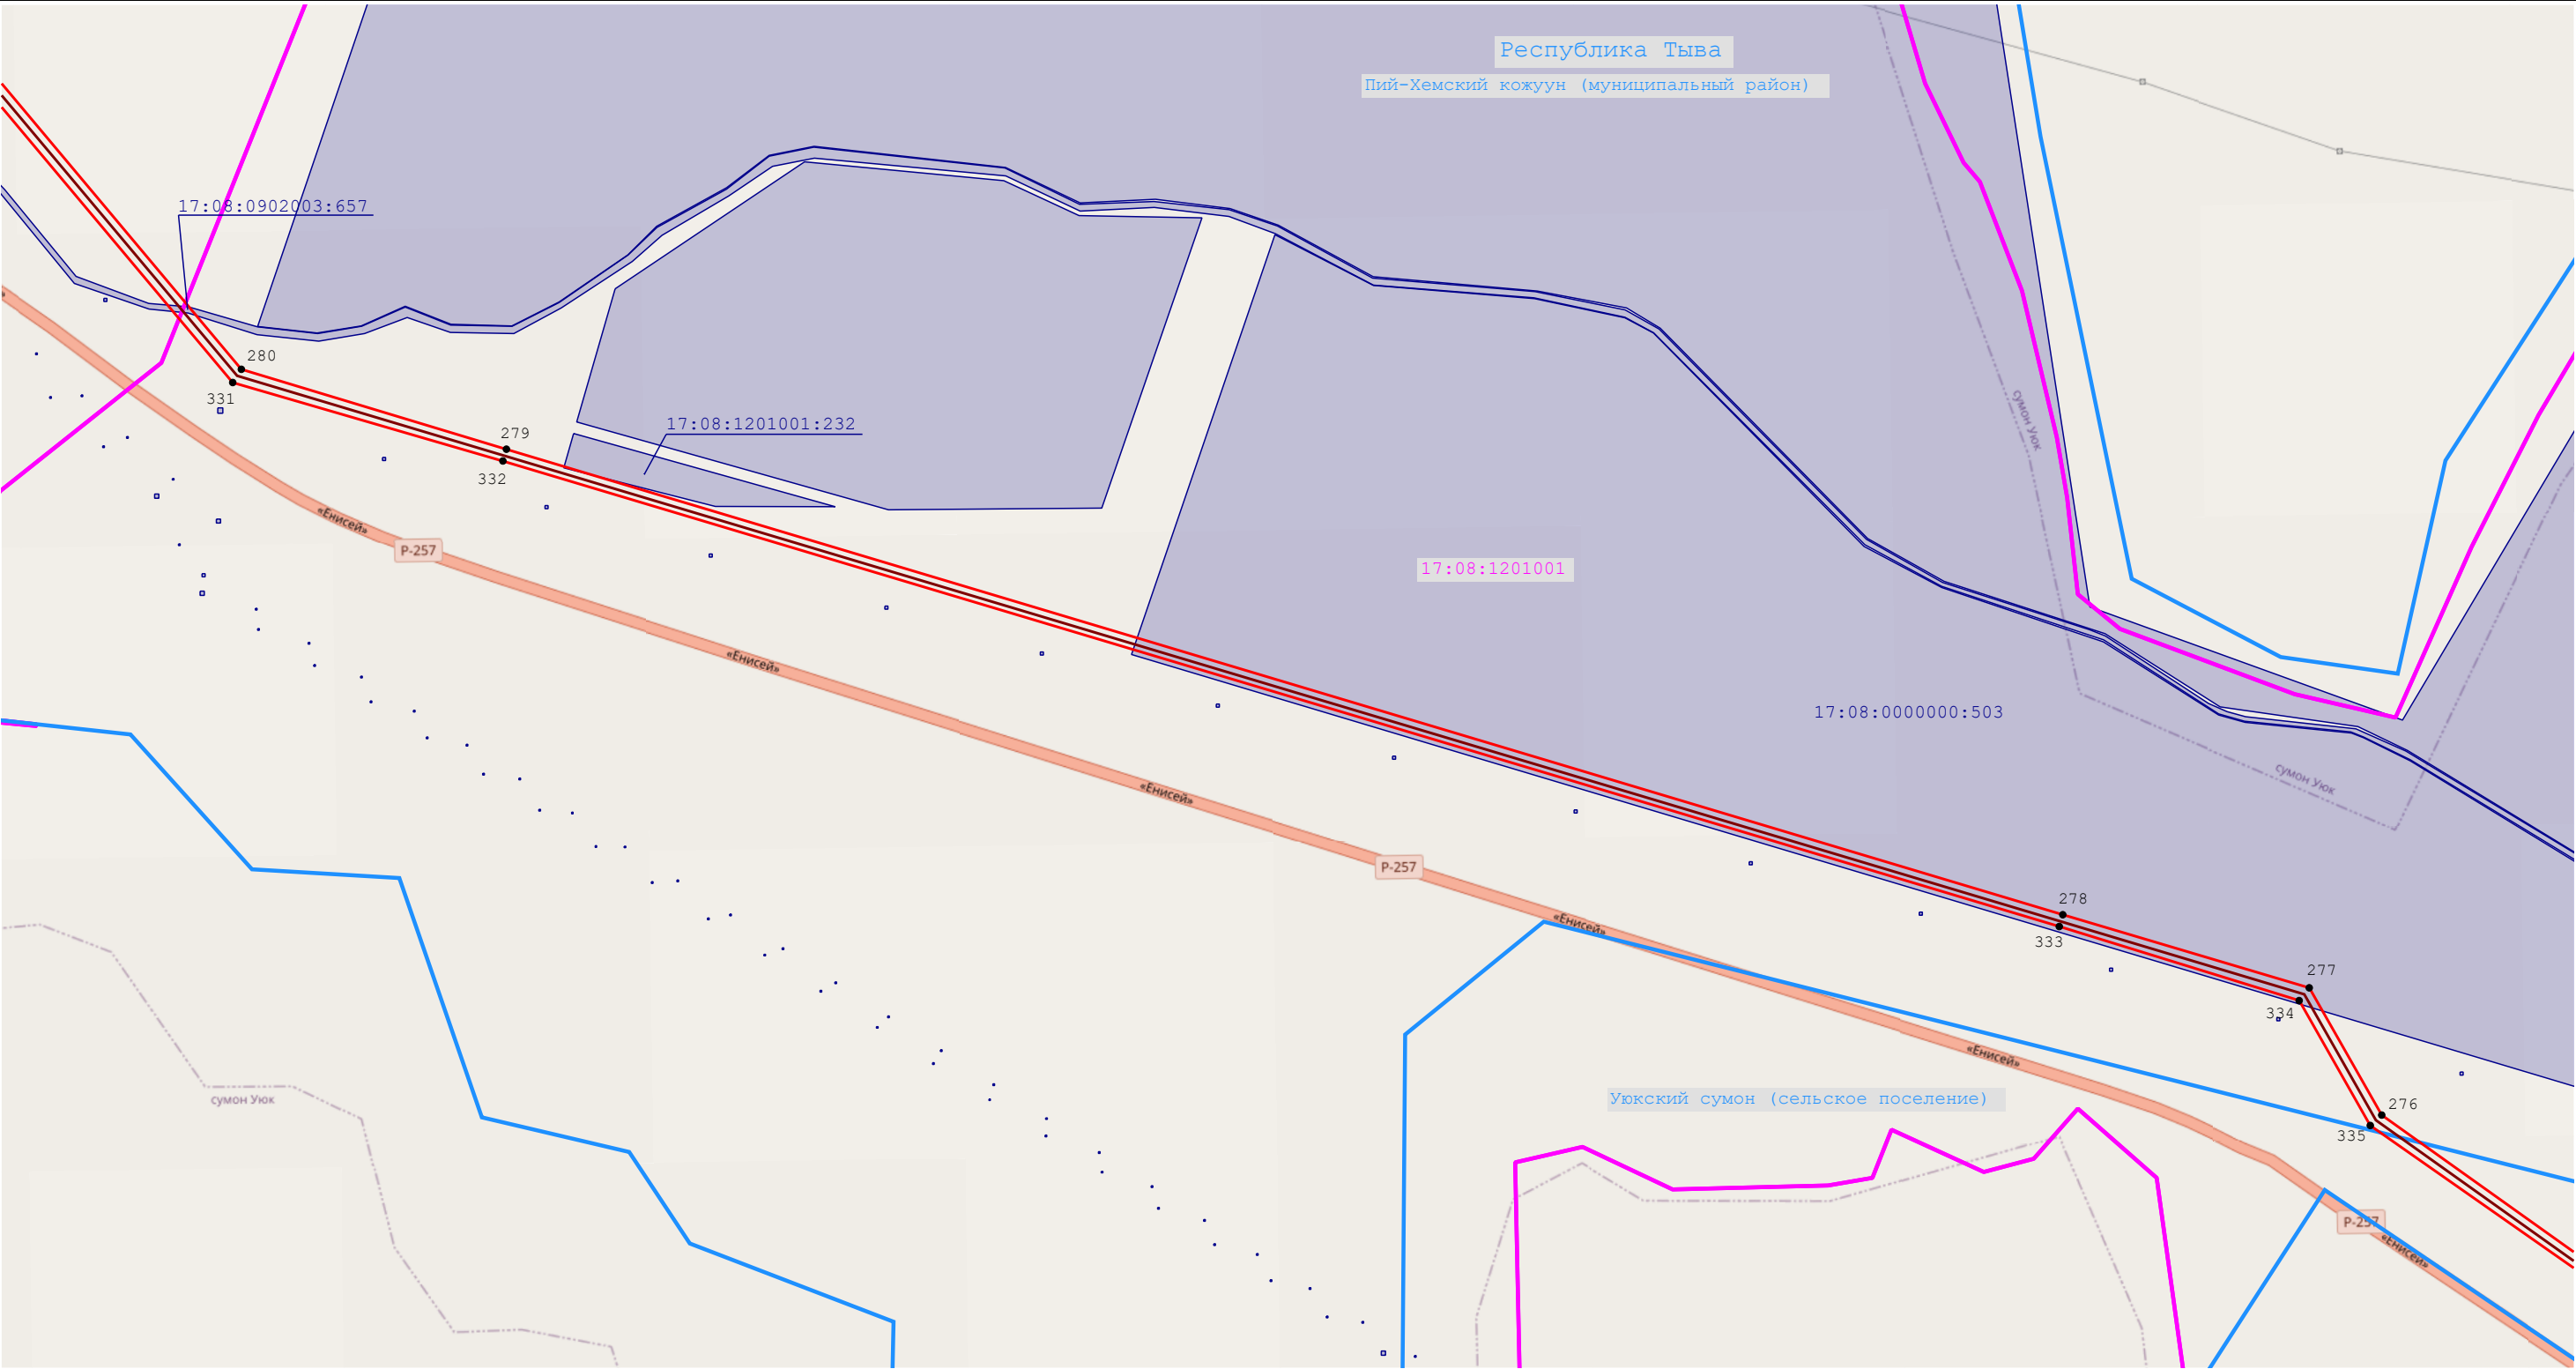

Масштаб 1:8 000

Условные обозначения:

— - обозначение проектной границы публичного сервитута

17:08:1201001:232 - обозначение границы и кадастровые номера земельных участков (при их наличии), в отношении которых испрашивается публичный сервитут

— - обозначение проектного местоположения инженерного сооружения ВЛ 220 кВ "Кызылская-Туран №2"

1 - обозначение характерной точки проектной границы публичного сервитута
— - установленные границы административно-территориальных образований


77:22:0020118 - обозначение границы и номера кадастрового квартала

г. Кириши - обозначение наименования административно-территориальных образований

Публичный сервитут в отношении земель и земельных участков в целях строительства и эксплуатации объекта энергетики федерального значения «ВЛ 220 кВ Кызылская – Туран №2» в рамках инвестиционного проекта: «Строительство ВЛ 220 кВ Кызылская – Туран № 2 ориентировочной протяженностью 100 км, реконструкции ПС 220 кВ Кызылская (расширение РУ 220 кВ на одну линейную ячейку), реконструкция ПС 220 кВ Туран (расширение ОРУ 220 кВ на одну линейную ячейку) (для технологического присоединения объектов электросетевого хозяйства АО «Россети Сибирь Тываэнерго»)»

План границ объекта


5

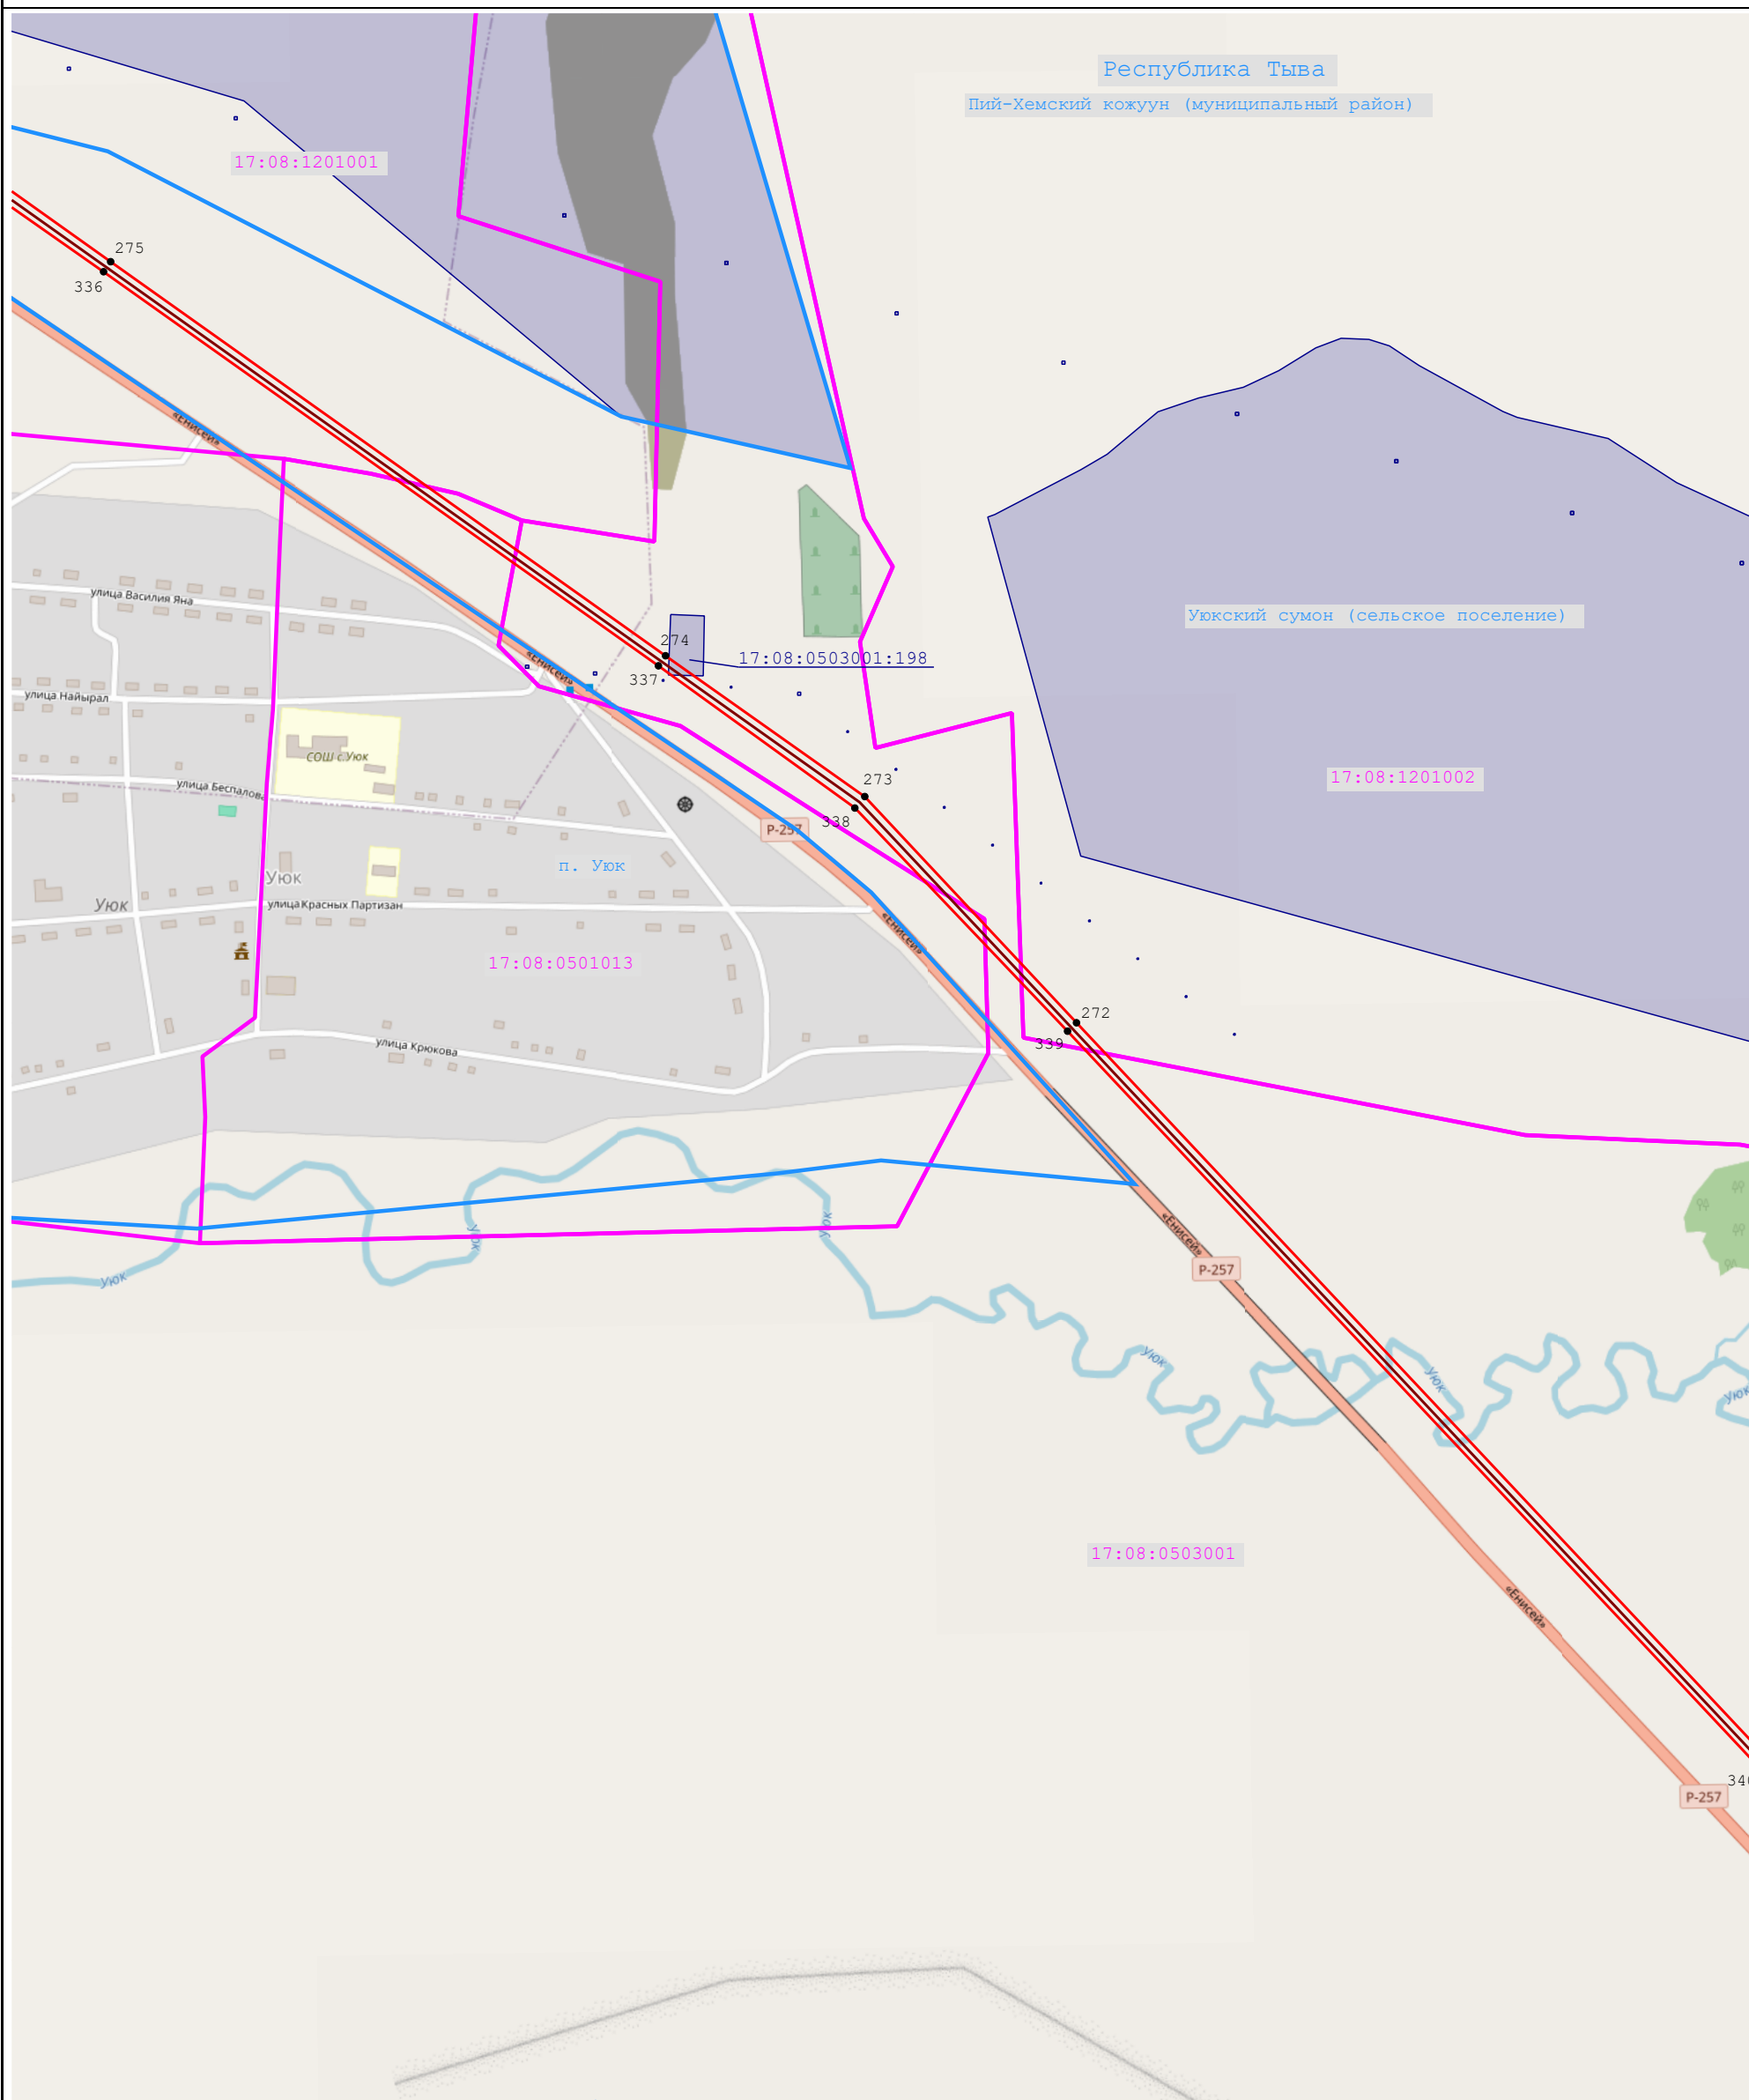

Масштаб 1:8 000

Условные обозначения:


- | | |
|---|---|
| <p>— обозначение проектной границы публичного сервитута</p> <p>77:22:0020118 — обозначение границы и номера кадастрового квартала</p> <p>— установленные границы административно-территориальных образований</p> <p>— обозначение проектного местоположения инженерного сооружения ВЛ 220 кВ "Кызылская-Туран №2"</p> | <p>1 — обозначение характерной точки проектной границы публичного сервитута</p> <p>50:27:0020330:137 — обозначение границы и кадастровые номера земельных участков (при их наличии), в отношении которых испрашивается публичный сервитут</p> <p>г. Кириши — обозначение наименования административно-территориальных образования</p> |
|---|---|

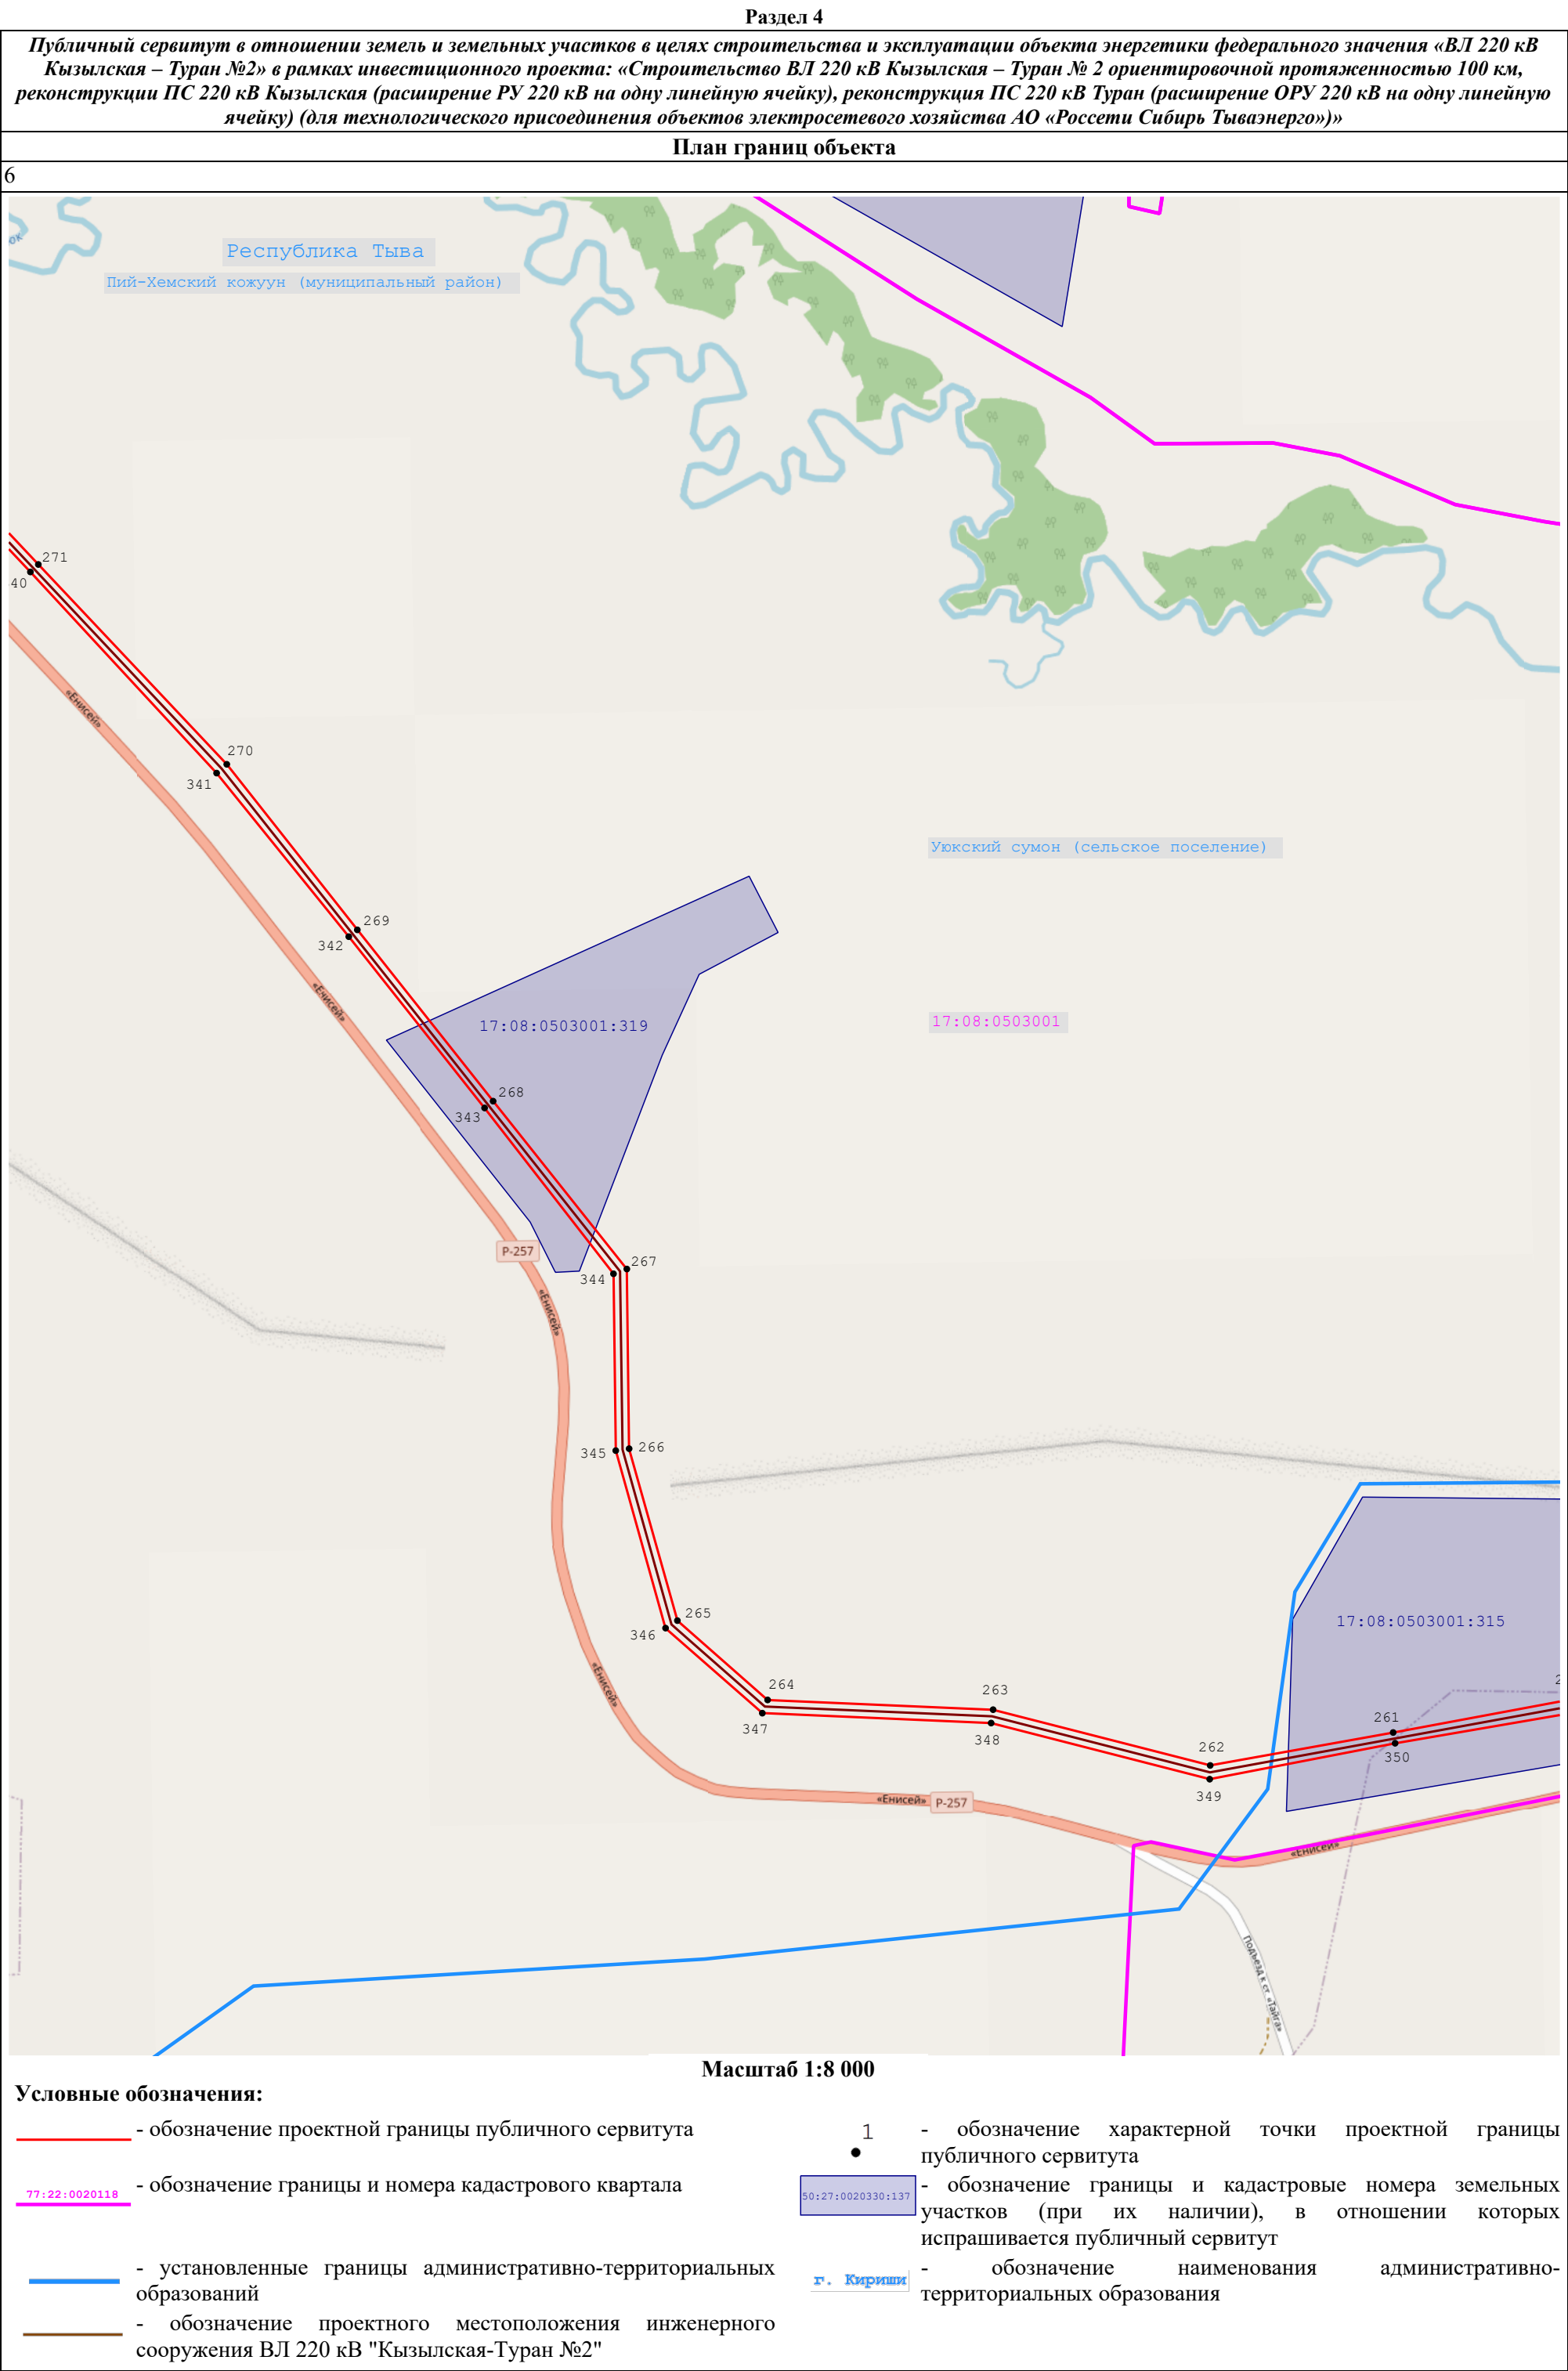

Публичный сервитут в отношении земель и земельных участков в целях строительства и эксплуатации объекта энергетики федерального значения «ВЛ 220 кВ Кызылская – Туран №2» в рамках инвестиционного проекта: «Строительство ВЛ 220 кВ Кызылская – Туран № 2 ориентировочной протяженностью 100 км, реконструкции ПС 220 кВ Кызылская (расширение РУ 220 кВ на одну линейную ячейку), реконструкция ПС 220 кВ Туран (расширение ОРУ 220 кВ на одну линейную ячейку) (для технологического присоединения объектов электросетевого хозяйства АО «Россети Сибирь Тываэнерго»)»

План границ объекта

7

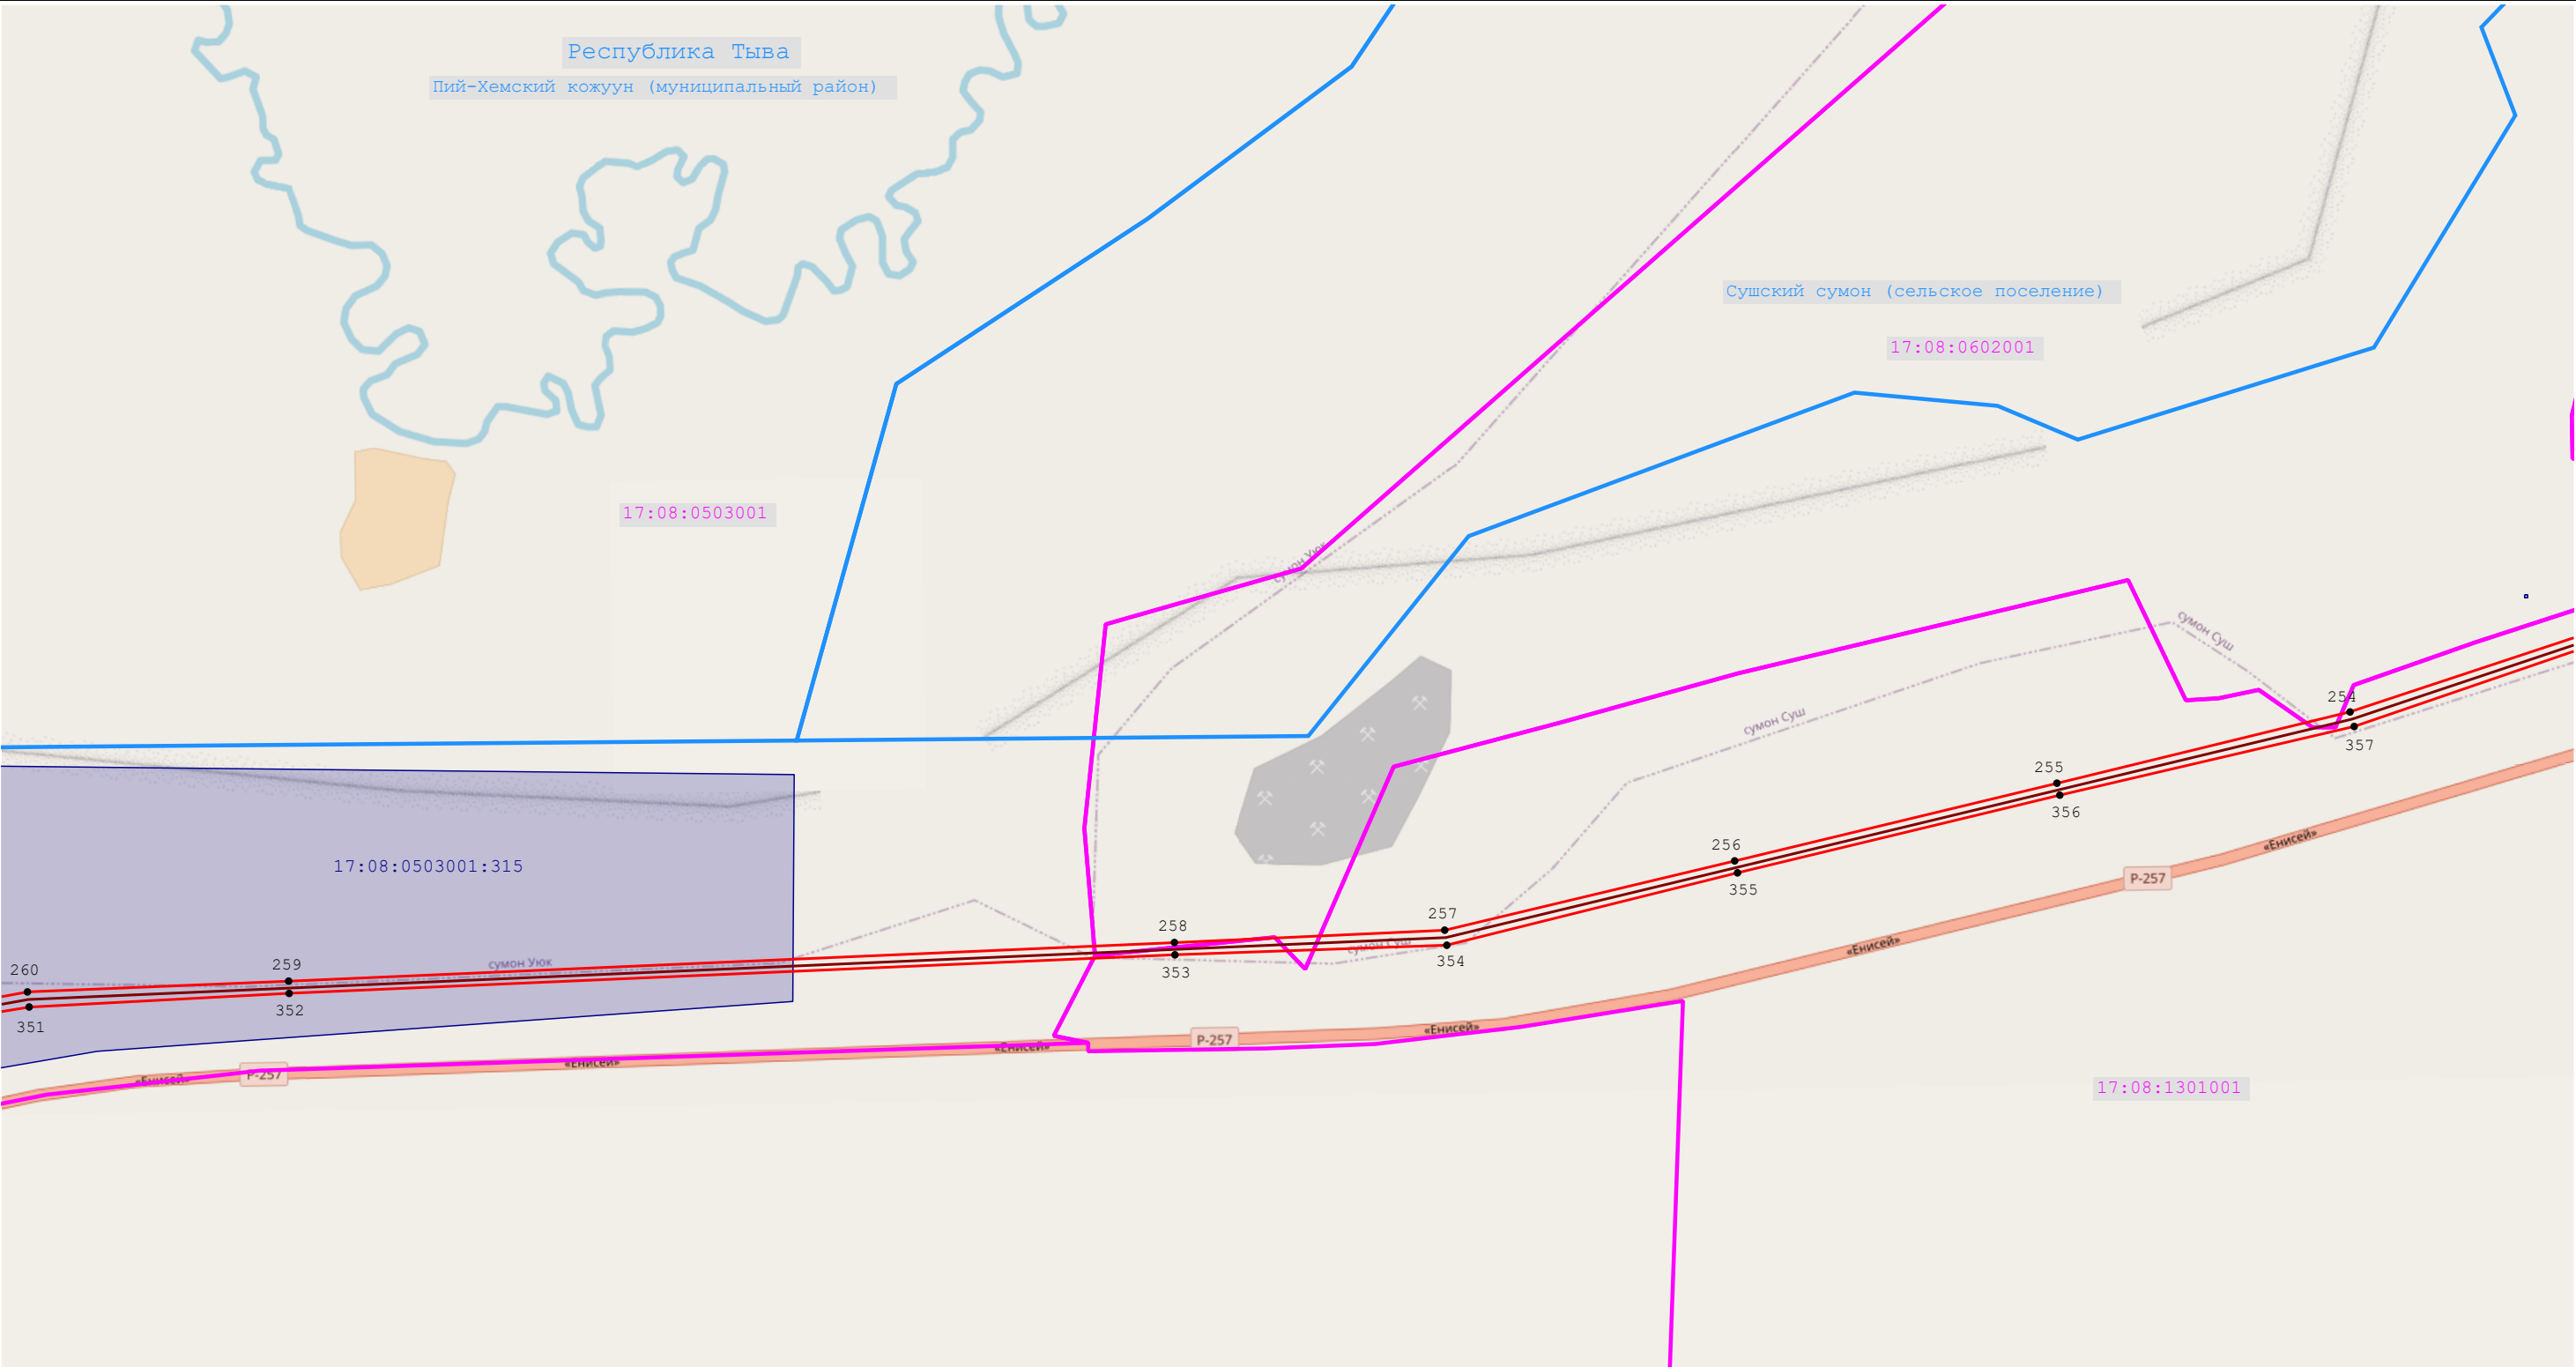

Масштаб 1:8 000

Условные обозначения:

— - обозначение проектной границы публичного сервитута

50:27:0020330:137 - обозначение границы и кадастровые номера земельных участков (при их наличии), в отношении которых испрашивается публичный сервитут

— - обозначение проектного местоположения инженерного сооружения ВЛ 220 кВ "Кызылская-Туран №2"

1 - обозначение характерной точки проектной границы публичного сервитута
— - установленные границы административно-территориальных образований

77:22:0020118 - обозначение границы и номера кадастрового квартала


г. Кириши - обозначение наименования административно-территориальных образования

Раздел 4

Публичный сервитут в отношении земель и земельных участков в целях строительства и эксплуатации объекта энергетики федерального значения «ВЛ 220 кВ Кызыльская – Туран №2» в рамках инвестиционного проекта: «Строительство ВЛ 220 кВ Кызыльская – Туран № 2 ориентировочной протяженностью 100 км, реконструкции ПС 220 кВ Кызыльская (расширение РУ 220 кВ на одну линейную ячейку), реконструкция ПС 220 кВ Туран (расширение ОРУ 220 кВ на одну линейную ячейку) (для технологического присоединения объектов электросетевого хозяйства АО «Россети Сибирь Тывазэнерго)»

План границ объекта

8

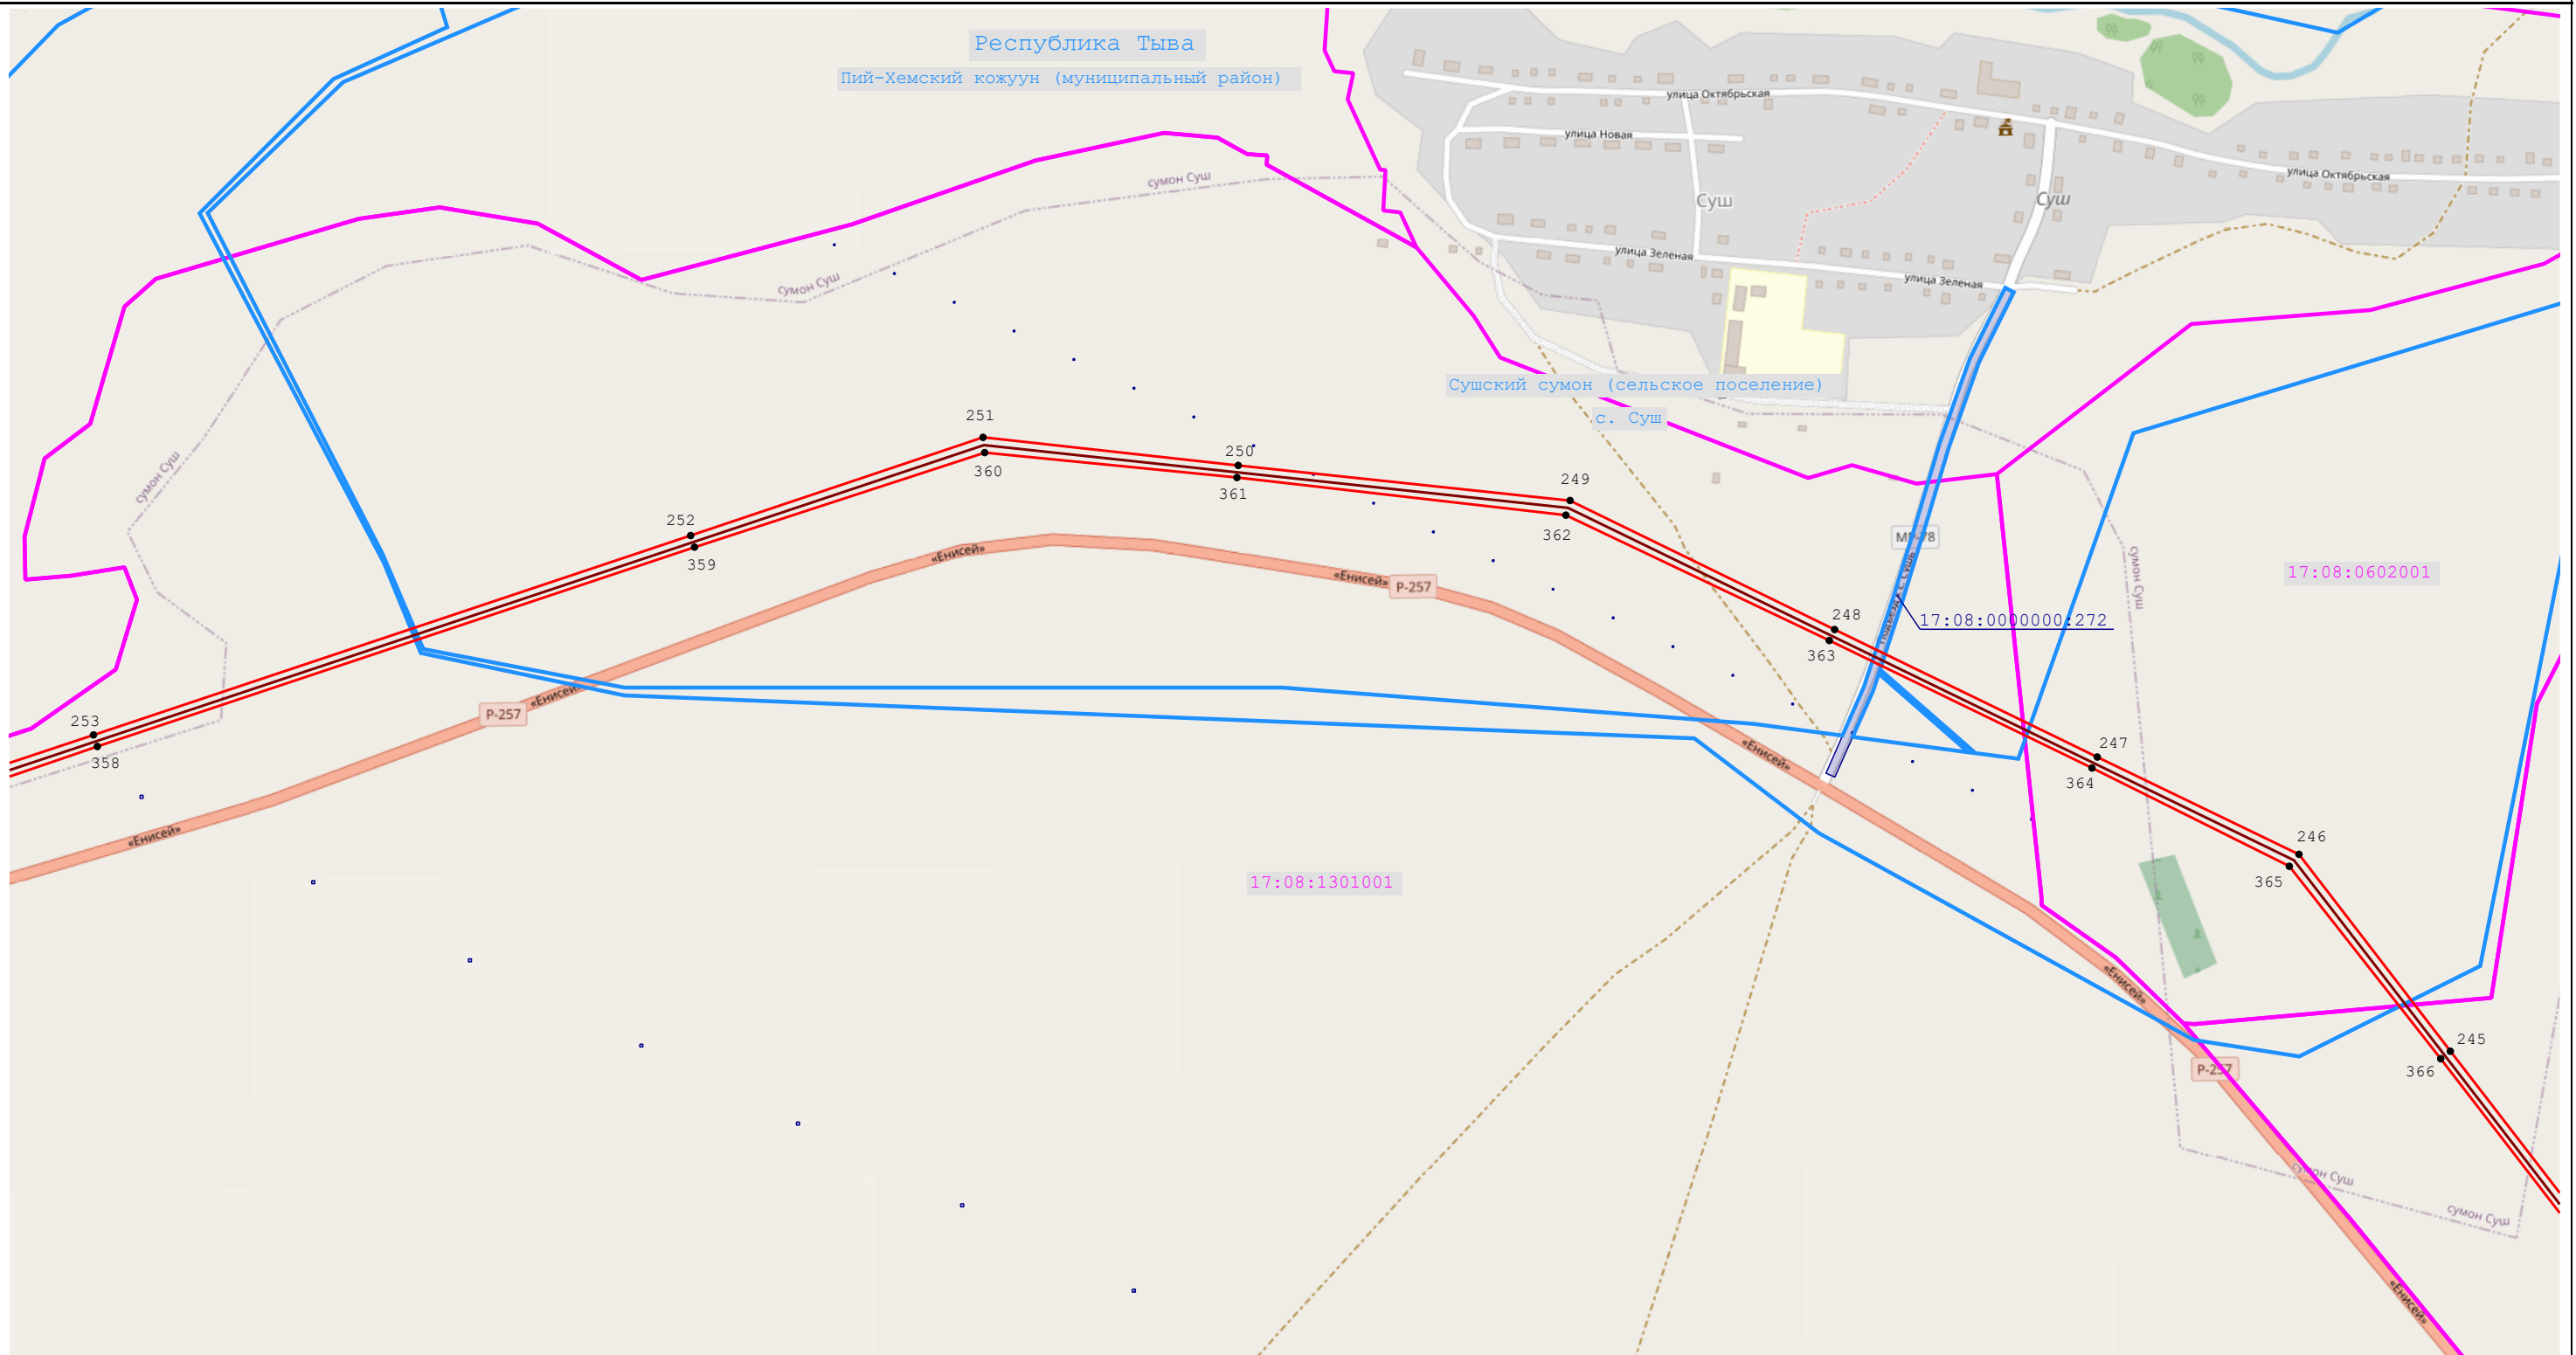

Масштаб 1:8 000


Условные обозначения:

- | | | | | | |
|---|--|---|--|---|--|
|  | - обозначение проектной границы публичного сервитута |  | - обозначение характерной точки проектной границы публичного сервитута |  | - обозначение границы и номера кадастрового квартала |
|  | - обозначение границы и кадастровые номера земельных участков (при их наличии), в отношении которых испрашивается публичный сервитут |  | - установленные границы административно-территориальных образований |  | - обозначение наименования административно-территориальных образования |
| | - обозначение проектного местоположения инженерного сооружения ВЛ 220 кВ "Кызылская-Туран №2" | | | | |

Публичный сервитут в отношении земель и земельных участков в целях строительства и эксплуатации объекта энергетики федерального значения «ВЛ 220 кВ Кызылская – Туран №2» в рамках инвестиционного проекта: «Строительство ВЛ 220 кВ Кызылская – Туран № 2 ориентировочной протяженностью 100 км, реконструкции ПС 220 кВ Кызылская (расширение РУ 220 кВ на одну линейную ячейку), реконструкция ПС 220 кВ Туран (расширение ОРУ 220 кВ на одну линейную ячейку) (для технологического присоединения объектов электросетевого хозяйства АО «Россети Сибирь Тываэнерго»)»

План границ объекта

9

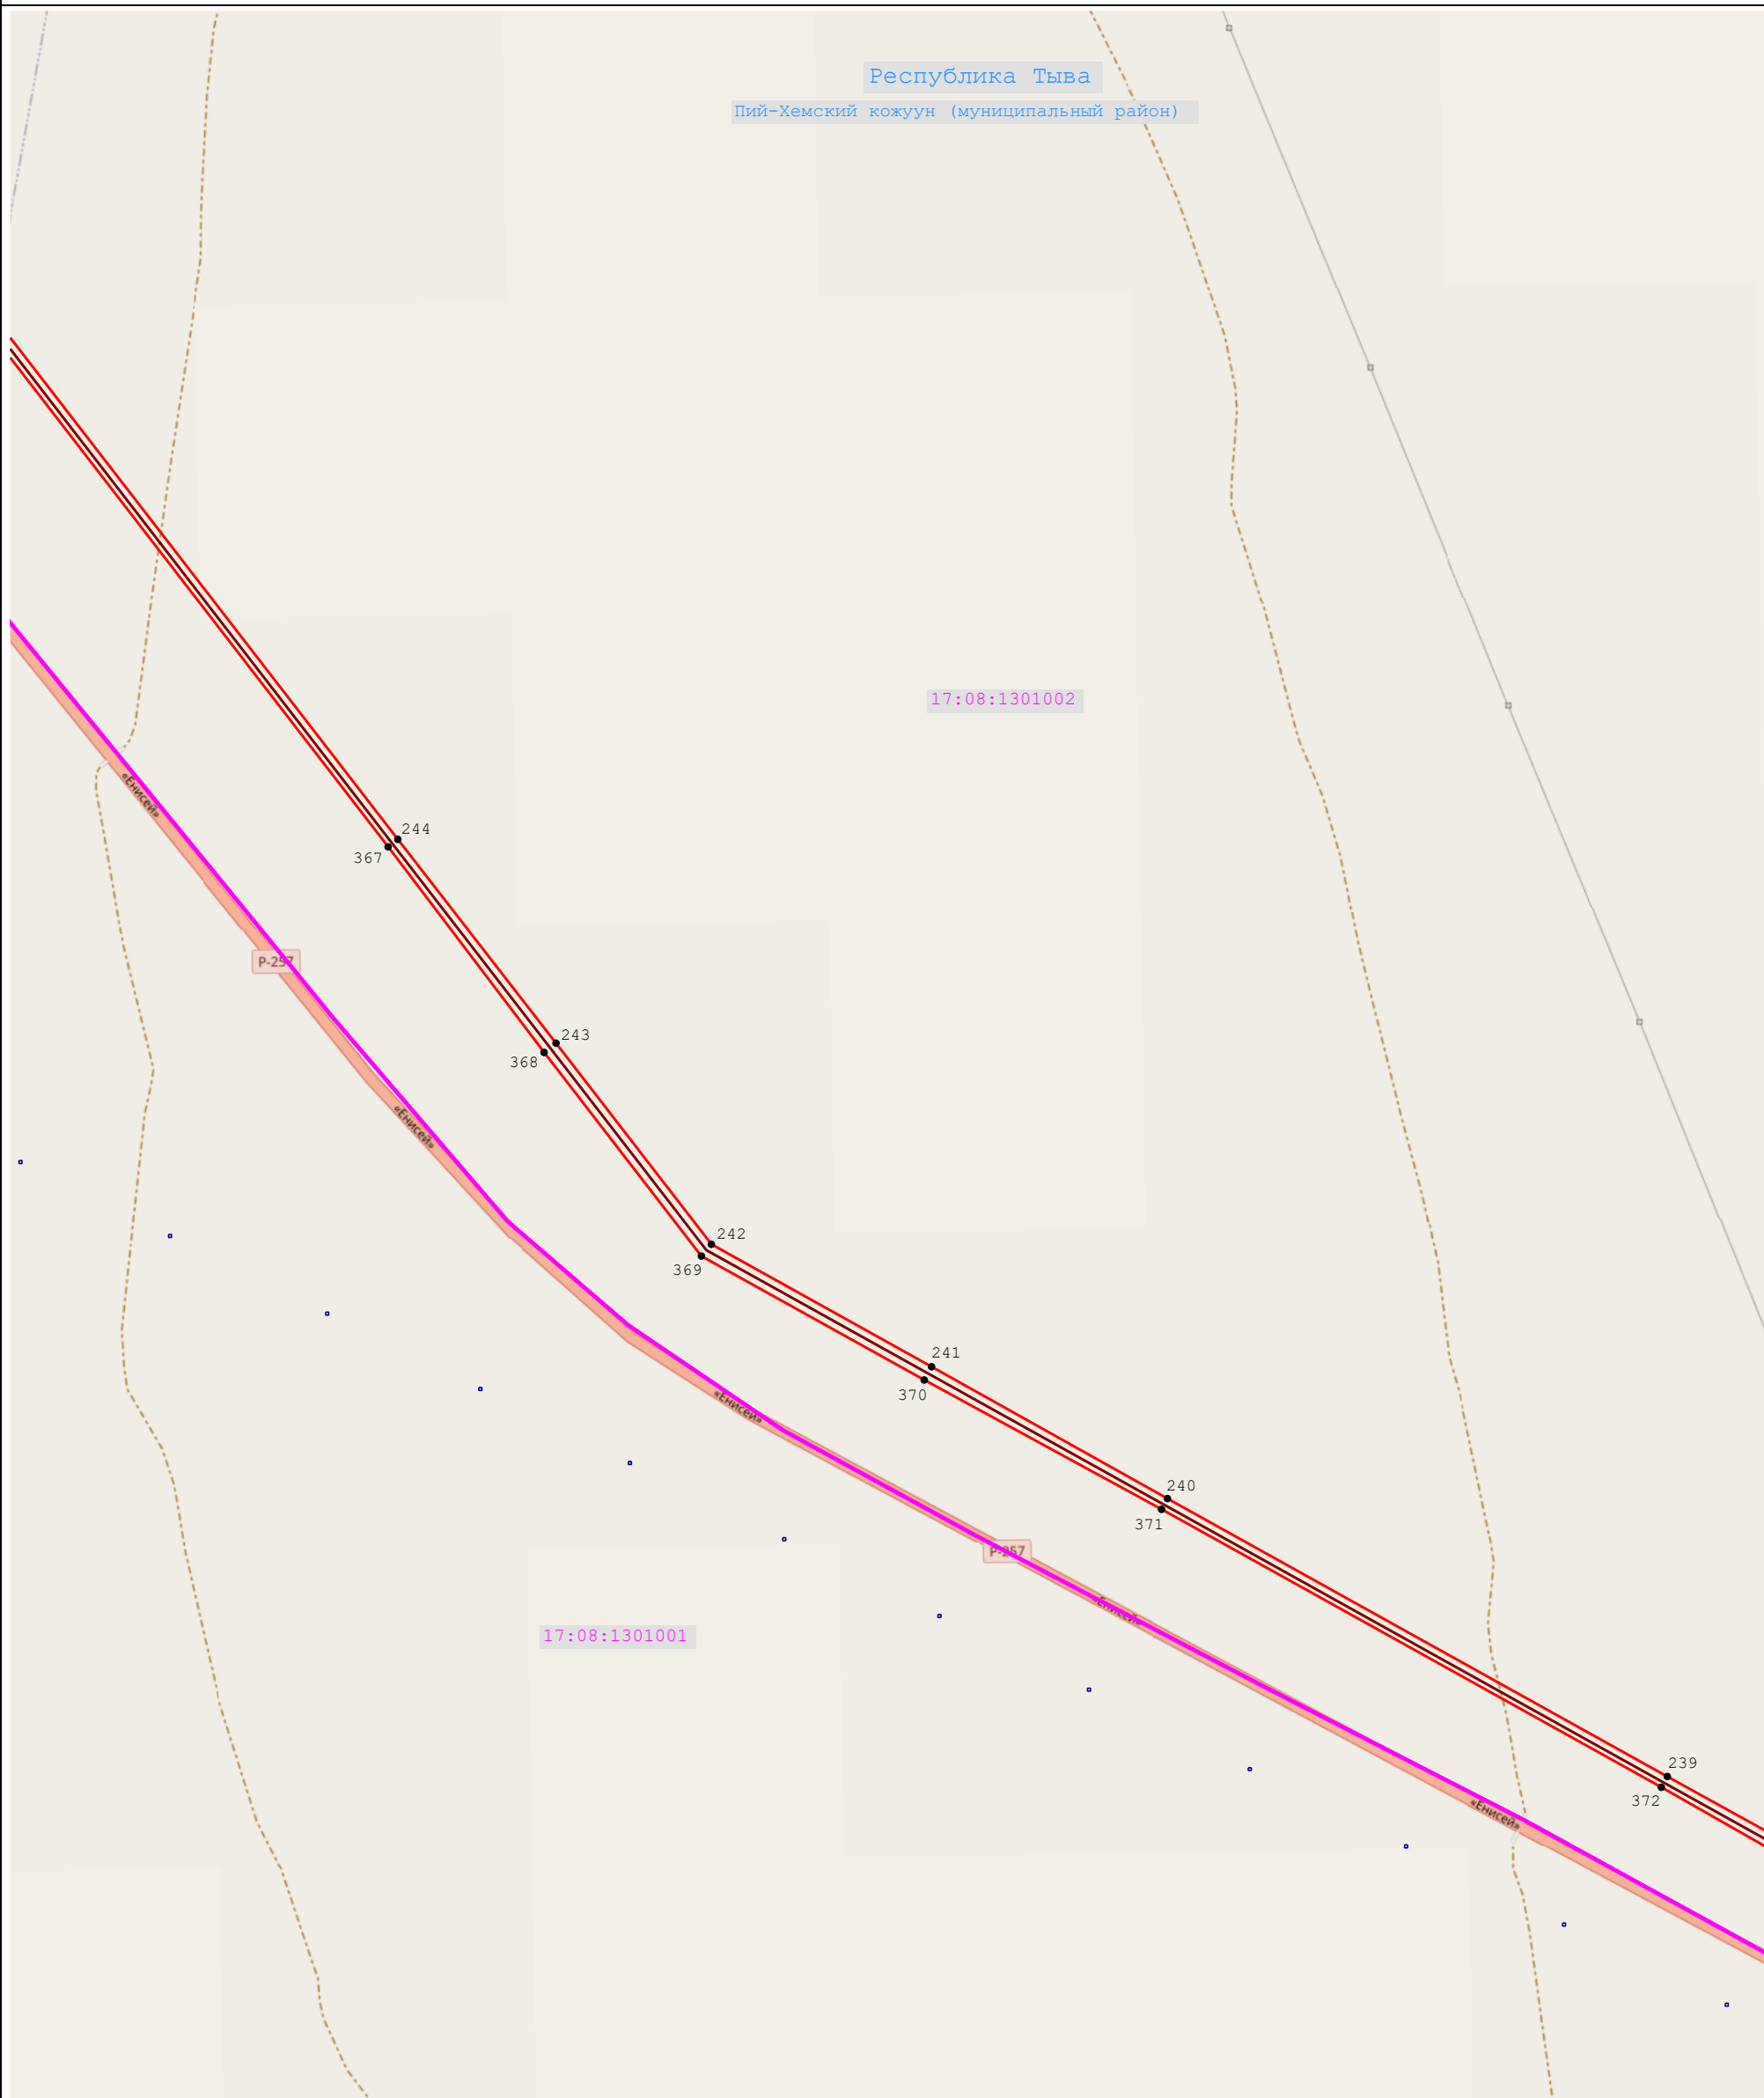

Масштаб 1:8 000


Условные обозначения:

- | | |
|--|--|
| <p>77:22:0020118</p> <p>- обозначение проектной границы публичного сервитута</p> <p>- обозначение границы и номера кадастрового квартала</p> | <p>50:27:0020330:137</p> <p>- обозначение проектной границы публичного сервитута</p> <p>- обозначение границы и кадастровые номера земельных участков (при их наличии), в отношении которых испрашивается публичный сервитут</p> |
| <p>- установленные границы административно-территориальных образований</p> | <p>г. Кириши</p> <p>- обозначение наименования административно-территориальных образований</p> |
| <p>- обозначение проектного местоположения инженерного сооружения ВЛ 220 кВ "Кызылская-Туран №2"</p> | |

Публичный сервитут в отношении земель и земельных участков в целях строительства и эксплуатации объекта энергетики федерального значения «ВЛ 220 кВ Кызылская – Туран №2» в рамках инвестиционного проекта: «Строительство ВЛ 220 кВ Кызылская – Туран № 2 ориентировочной протяженностью 100 км, реконструкции ПС 220 кВ Кызылская (расширение РУ 220 кВ на одну линейную ячейку), реконструкция ПС 220 кВ Туран (расширение ОРУ 220 кВ на одну линейную ячейку) (для технологического присоединения объектов электросетевого хозяйства АО «Россети Сибирь Тываэнерго»)»

План границ объекта

10

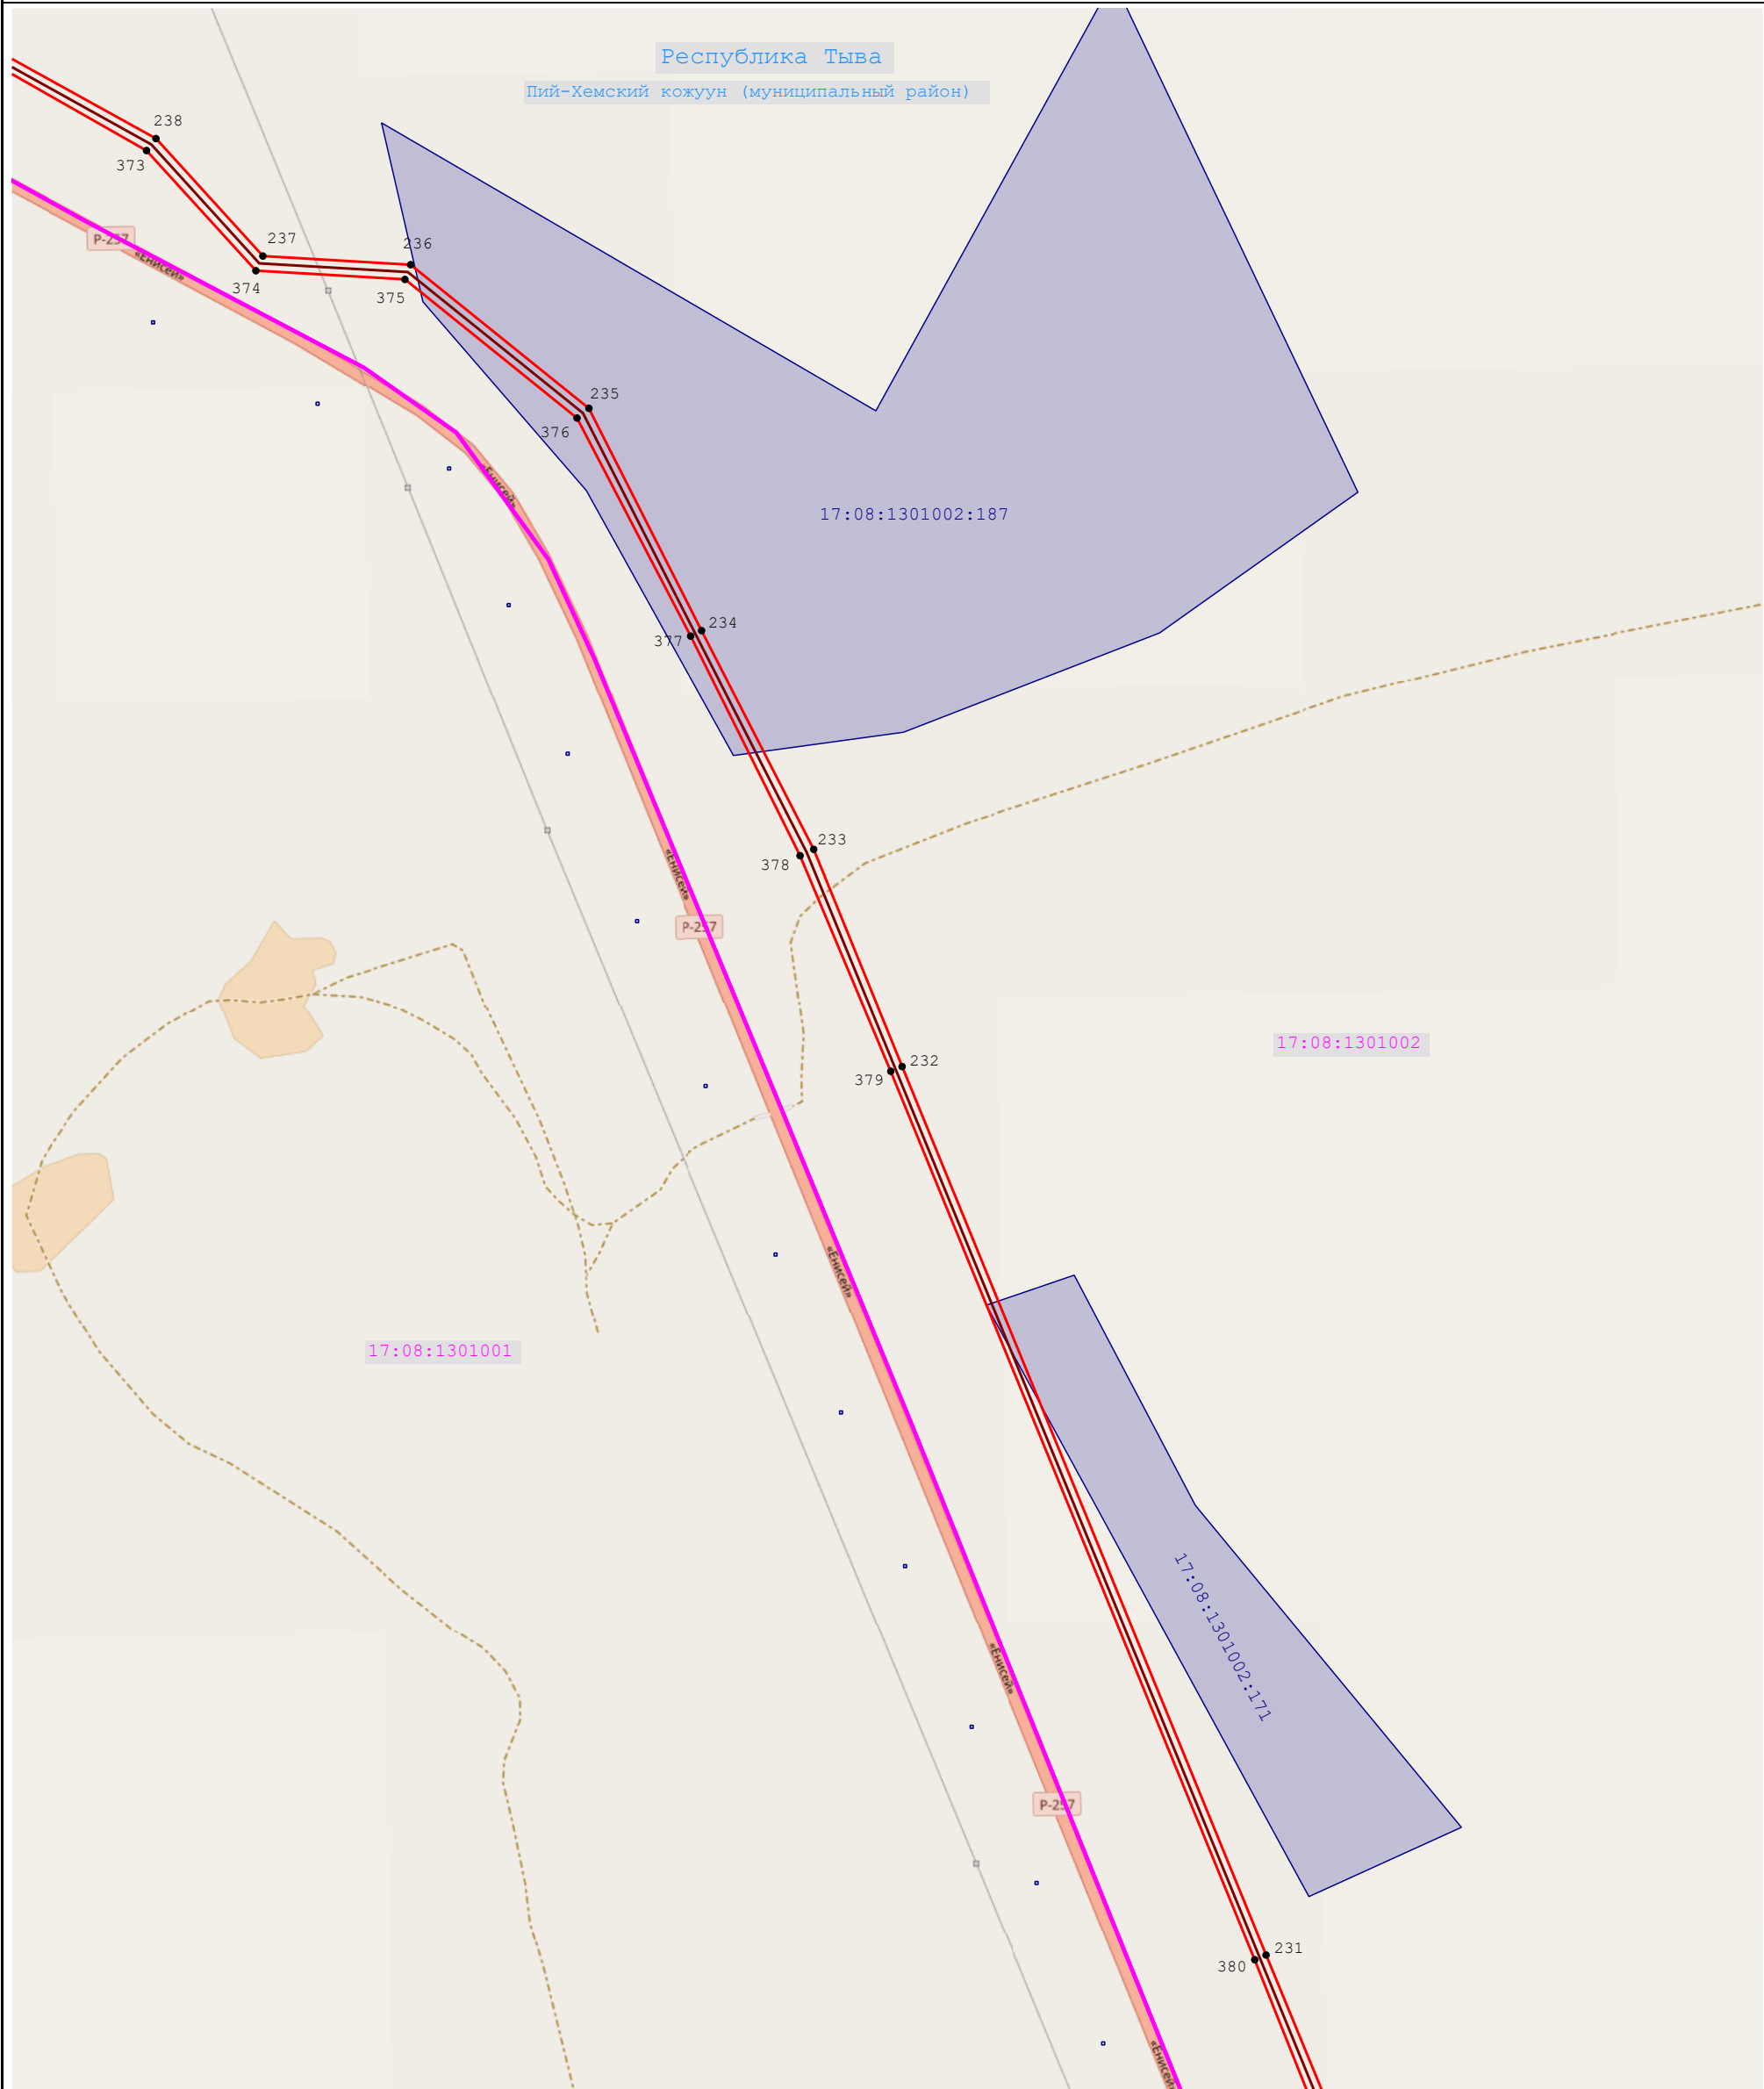

Масштаб 1:8 000

- Условные обозначения:**
- - обозначение проектной границы публичного сервитута
 - 77:22:0020118 - обозначение границы и номера кадастрового квартала
 - - установленные границы административно-территориальных образований
 - - обозначение проектного местоположения инженерного сооружения ВЛ 220 кВ "Кызылская-Туран №2"
 - 1 - обозначение характерной точки проектной границы публичного сервитута
 - 50:27:0020330:137 - обозначение границы и кадастровые номера земельных участков (при их наличии), в отношении которых испрашивается публичный сервитут
 - г. Кириши - обозначение наименования административно-территориальных образований

Публичный сервитут в отношении земель и земельных участков в целях строительства и эксплуатации объекта энергетики федерального значения «ВЛ 220 кВ Кызылская – Туран №2» в рамках инвестиционного проекта: «Строительство ВЛ 220 кВ Кызылская – Туран № 2 ориентировочной протяженностью 100 км, реконструкции ПС 220 кВ Кызылская (расширение РУ 220 кВ на одну линейную ячейку), реконструкция ПС 220 кВ Туран (расширение ОРУ 220 кВ на одну линейную ячейку) (для технологического присоединения объектов электросетевого хозяйства АО «Россети Сибирь Тываэнерго»)»

План границ объекта



Масштаб 1:8 000

- Условные обозначения:**
- - обозначение проектной границы публичного сервитута
 - 77:22:0020118 - обозначение границы и номера кадастрового квартала
 - - установленные границы административно-территориальных образований
 - - обозначение проектного местоположения инженерного сооружения ВЛ 220 кВ "Кызылская-Туран №2"
 - 1 • - обозначение характерной точки проектной границы публичного сервитута
 - 50:27:0020330:137 - обозначение границы и кадастровые номера земельных участков (при их наличии), в отношении которых испрашивается публичный сервитут
 - г. Кириши - обозначение наименования административно-территориальных образований

Публичный сервитут в отношении земель и земельных участков в целях строительства и эксплуатации объекта энергетики федерального значения «ВЛ 220 кВ Кызылская – Туран №2» в рамках инвестиционного проекта: «Строительство ВЛ 220 кВ Кызылская – Туран № 2 ориентировочной протяженностью 100 км, реконструкции ПС 220 кВ Кызылская (расширение РУ 220 кВ на одну линейную ячейку), реконструкция ПС 220 кВ Туран (расширение ОРУ 220 кВ на одну линейную ячейку) (для технологического присоединения объектов электросетевого хозяйства АО «Россети Сибирь Тываэнерго»)»


План границ объекта


12



Масштаб 1:8 000

- Условные обозначения:**
- | | | | | | |
|--|--|--|--|--|--|
| | - обозначение проектной границы публичного сервитута | | 1 - обозначение характерной точки проектной границы публичного сервитута | | 77:22:0020118 - обозначение границы и номера кадастрового квартала |
| | - обозначение границы и кадастровые номера земельных участков (при их наличии), в отношении которых испрашивается публичный сервитут | | - установленные границы административно-территориальных образований | | - обозначение наименования административно-территориальных образований |
| | - обозначение проектного местоположения инженерного сооружения ВЛ 220 кВ "Кызылская-Туран №2" | | | | |

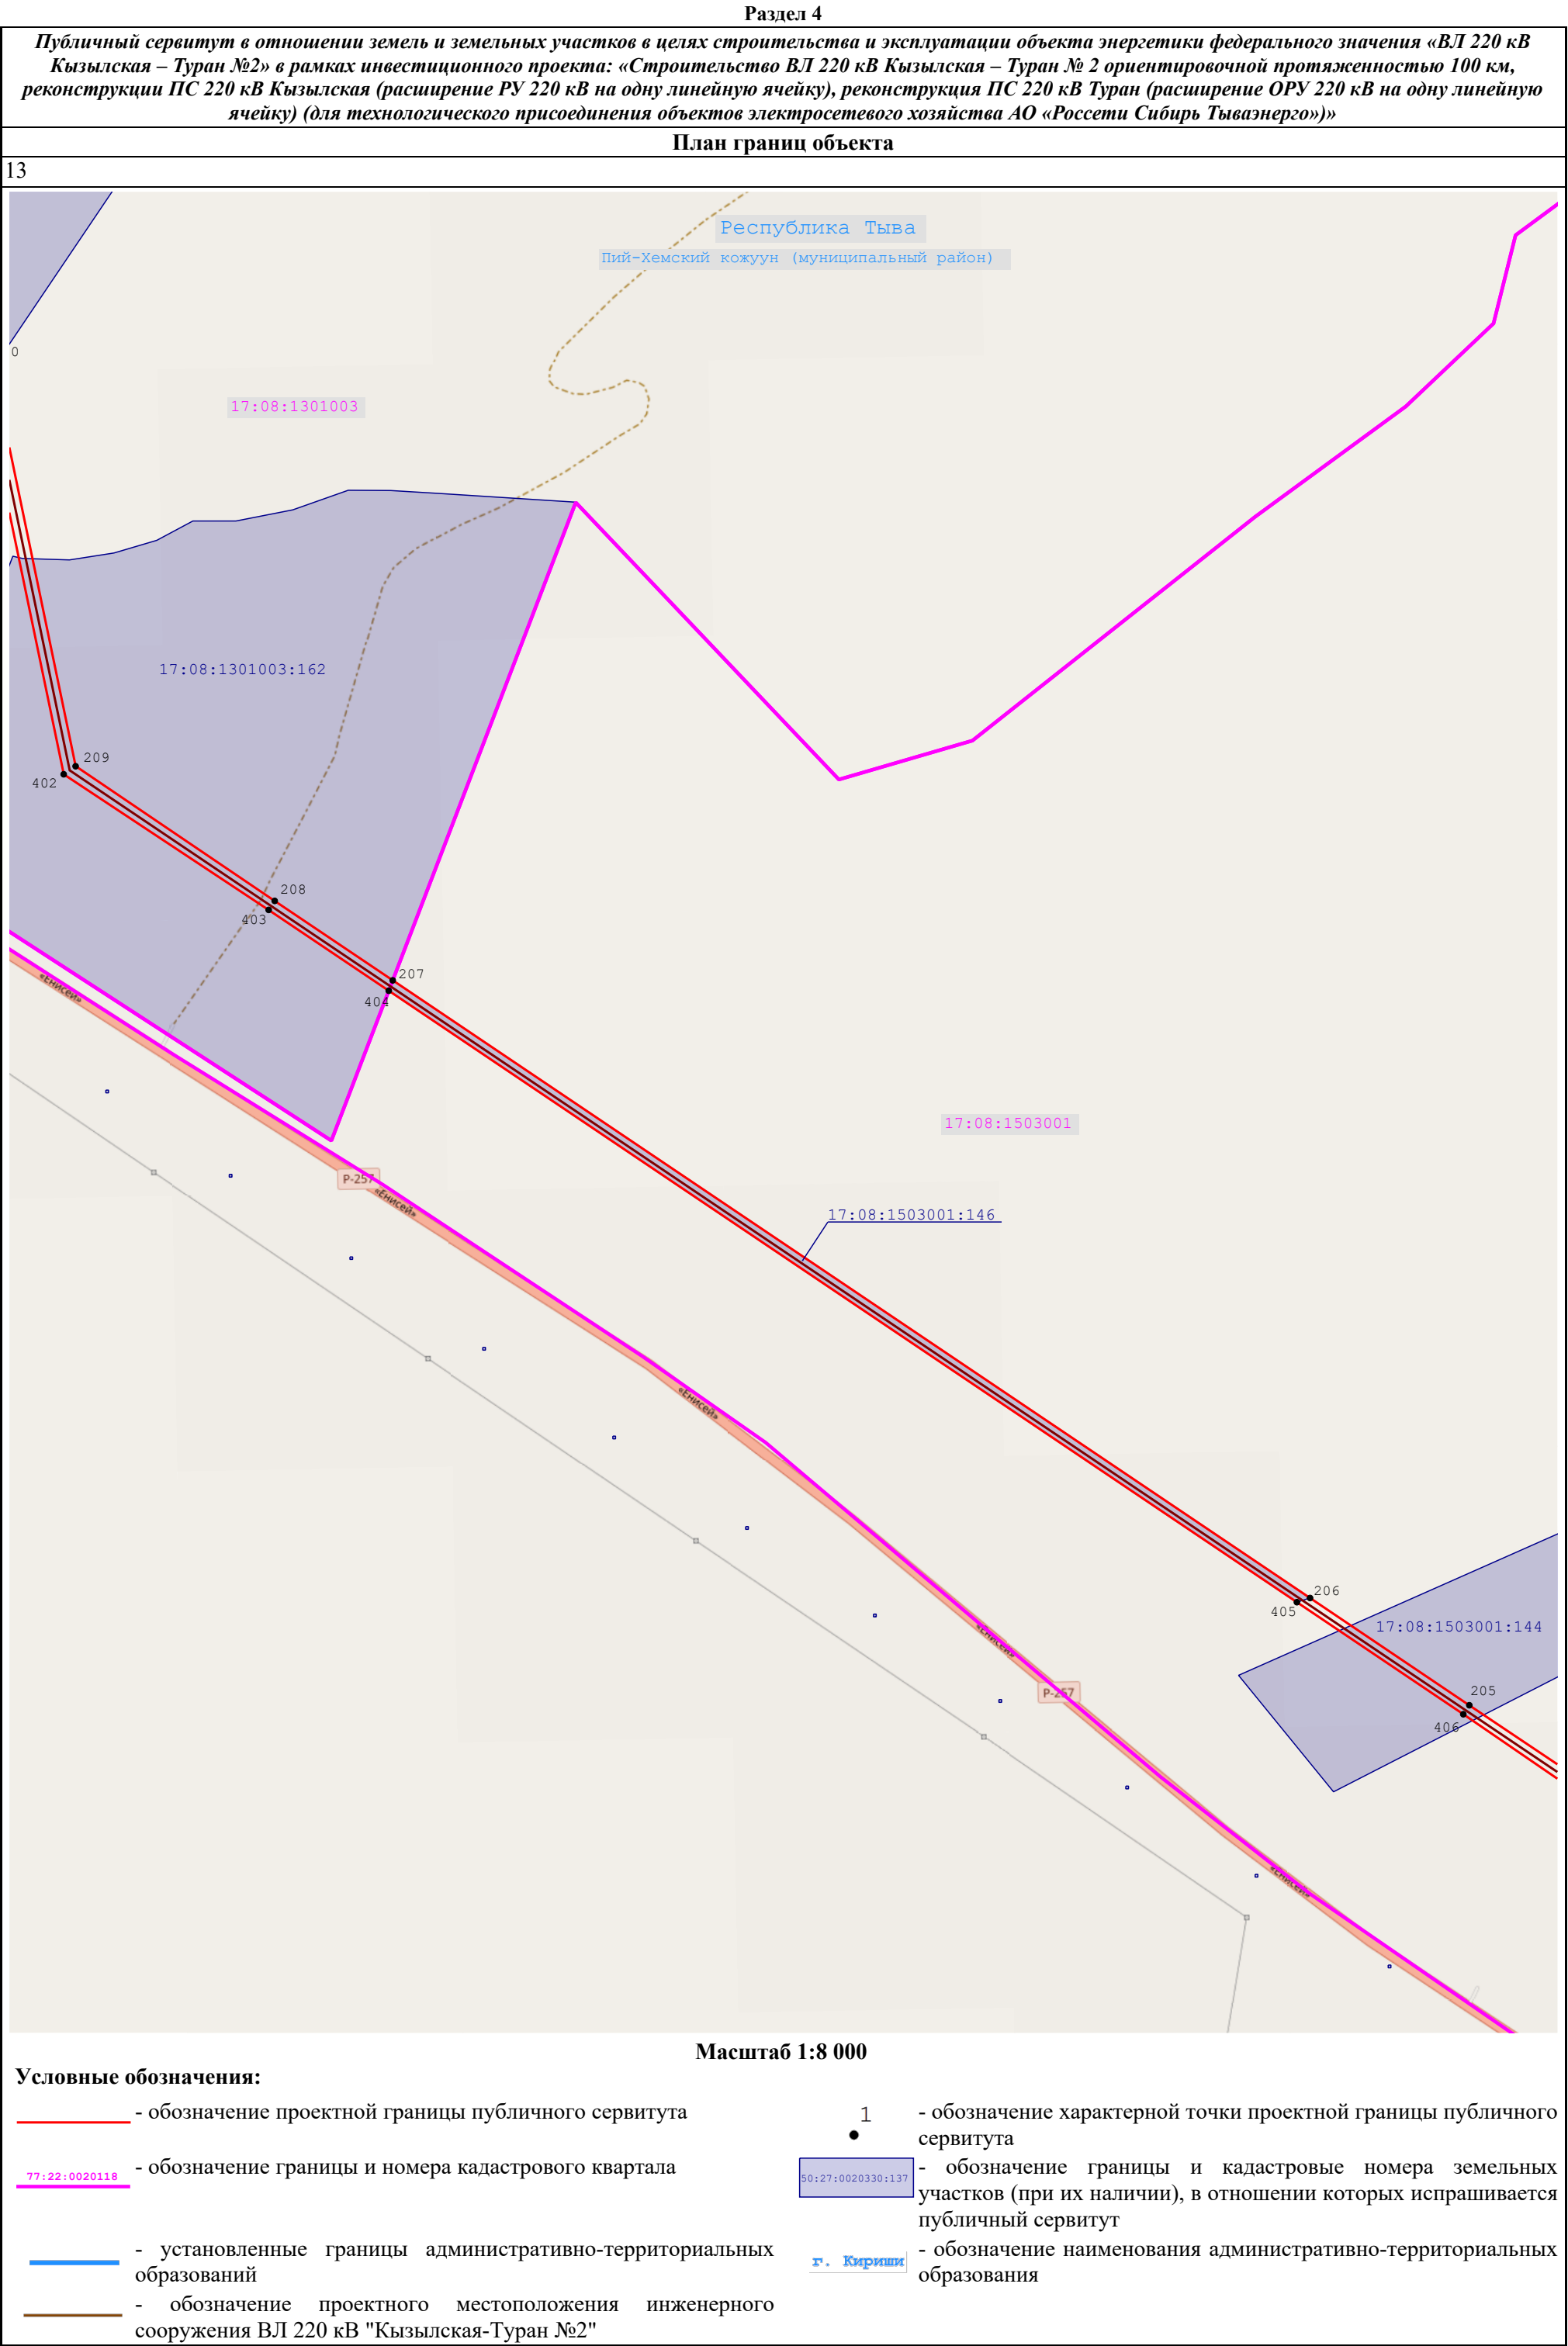

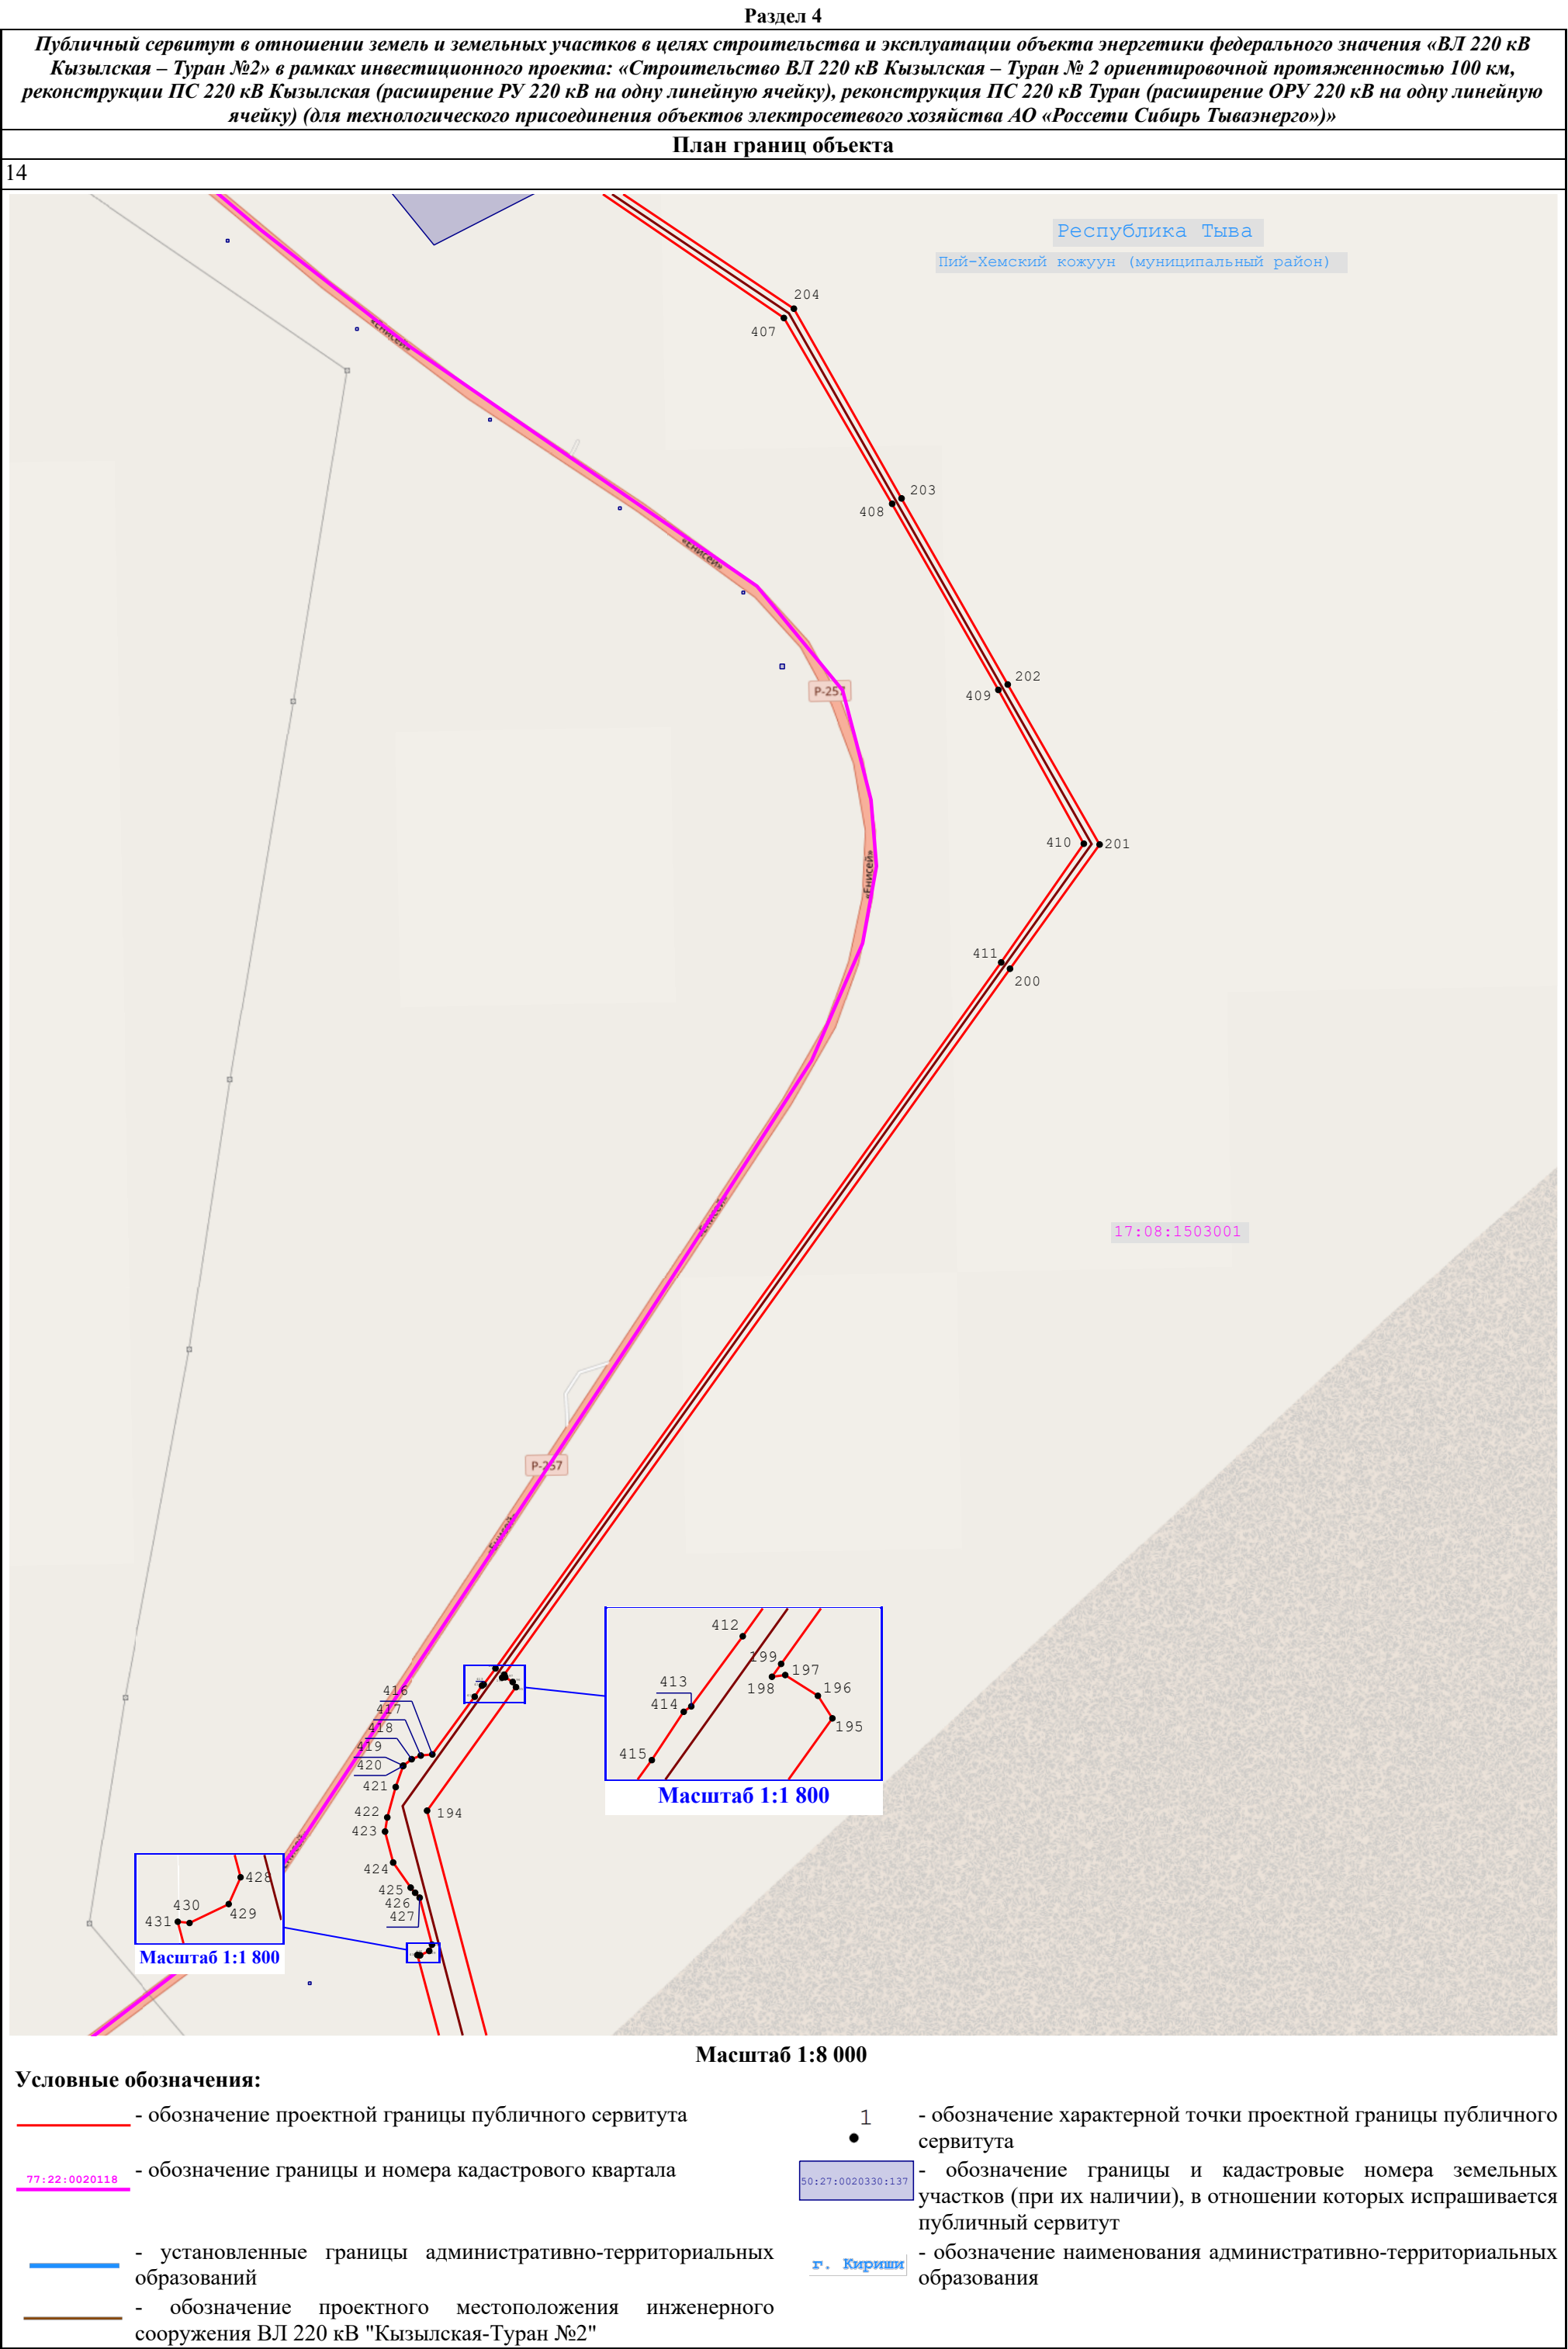


Раздел 4

Публичный сервитут в отношении земель и земельных участков в целях строительства и эксплуатации объекта энергетики федерального значения «ВЛ 220 кВ Кызылская – Туран №2» в рамках инвестиционного проекта: «Строительство ВЛ 220 кВ Кызылская – Туран № 2 ориентировочной протяженностью 100 км, реконструкции ПС 220 кВ Кызылская (расширение РУ 220 кВ на одну линейную ячейку), реконструкция ПС 220 кВ Туран (расширение ОРУ 220 кВ на одну линейную ячейку) (для технологического присоединения объектов электросетевого хозяйства АО «Россети Сибирь Тывазэнерго)»

План границ объекта


15

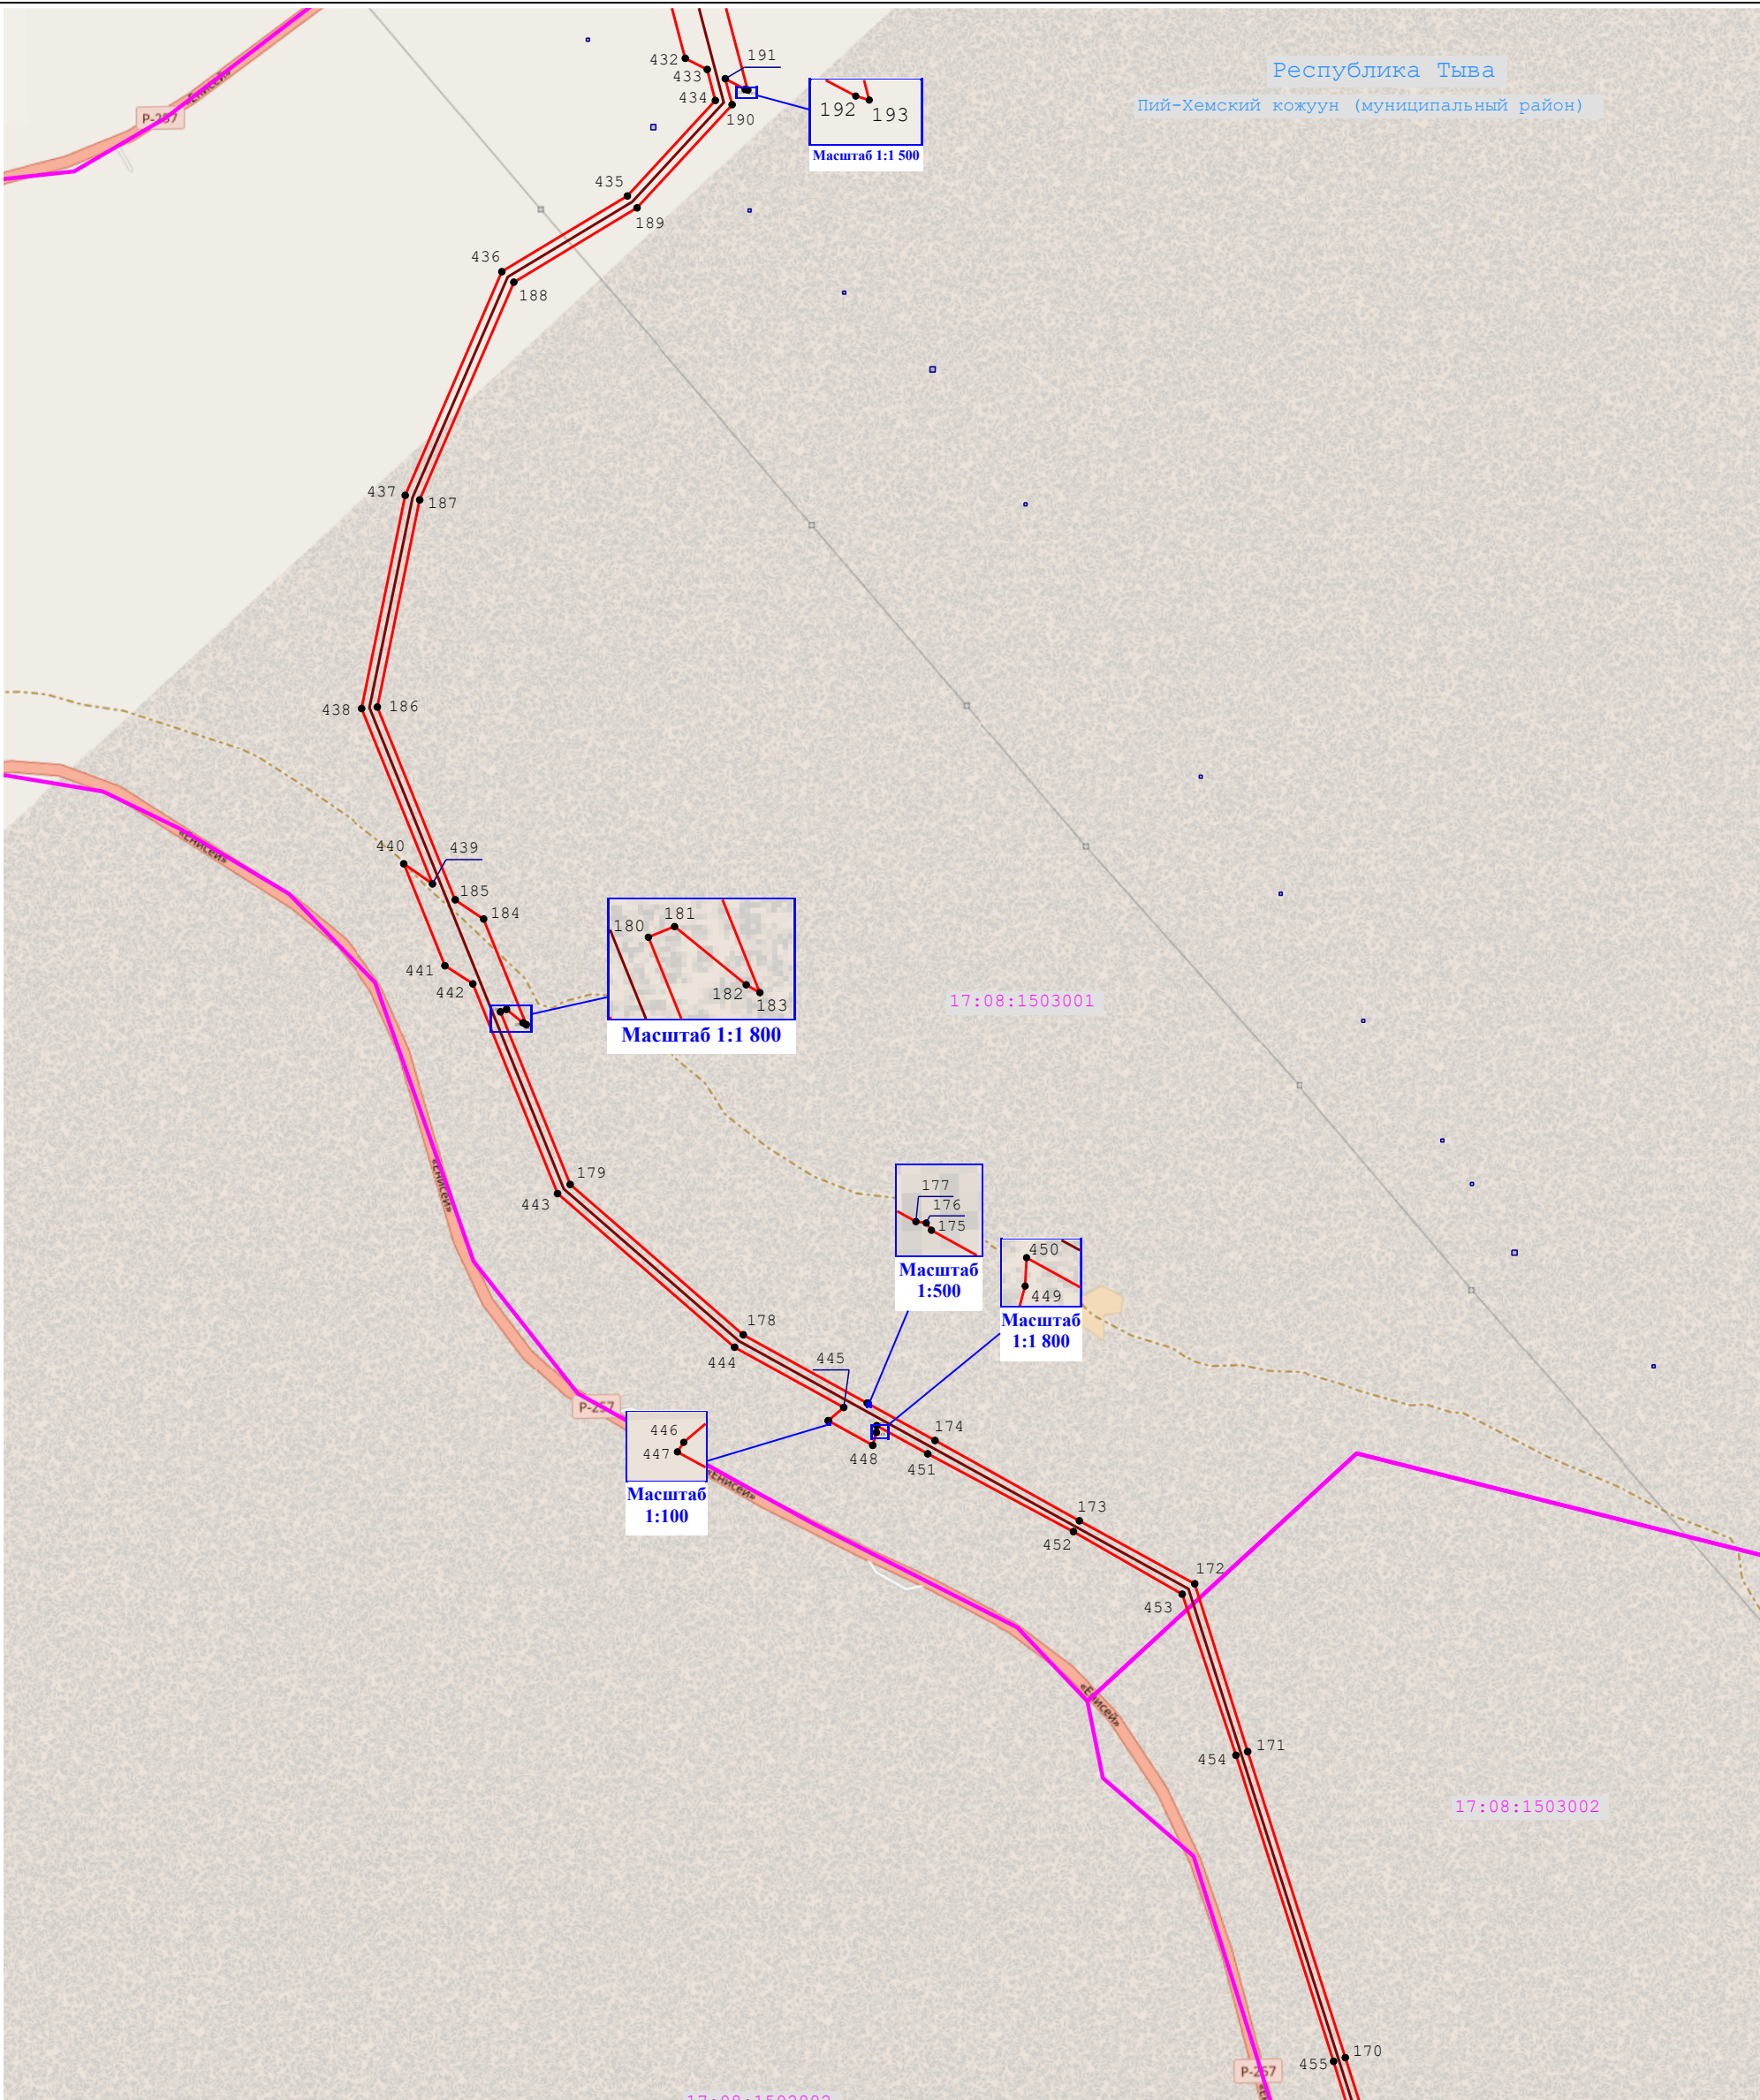

Масштаб 1:8 000

Условные обозначения:

- | | |
|---|---|
| <p>— обозначение проектной границы публичного сервитута</p> <p>77:22:0020118 — обозначение границы и номера кадастрового квартала</p> <p>— установленные границы административно-территориальных образований</p> <p>— обозначение проектного местоположения инженерного сооружения ВЛ 220 кВ "Кызылская-Туран №2"</p> | <p>1 — обозначение характерной точки проектной границы публичного сервитута</p> <p>50:27:0020330:137 — обозначение границы и кадастровые номера земельных участков (при их наличии), в отношении которых испрашивается публичный сервитут</p> <p>г. Кириши — обозначение наименования административно-территориальных образований</p> |
|---|---|

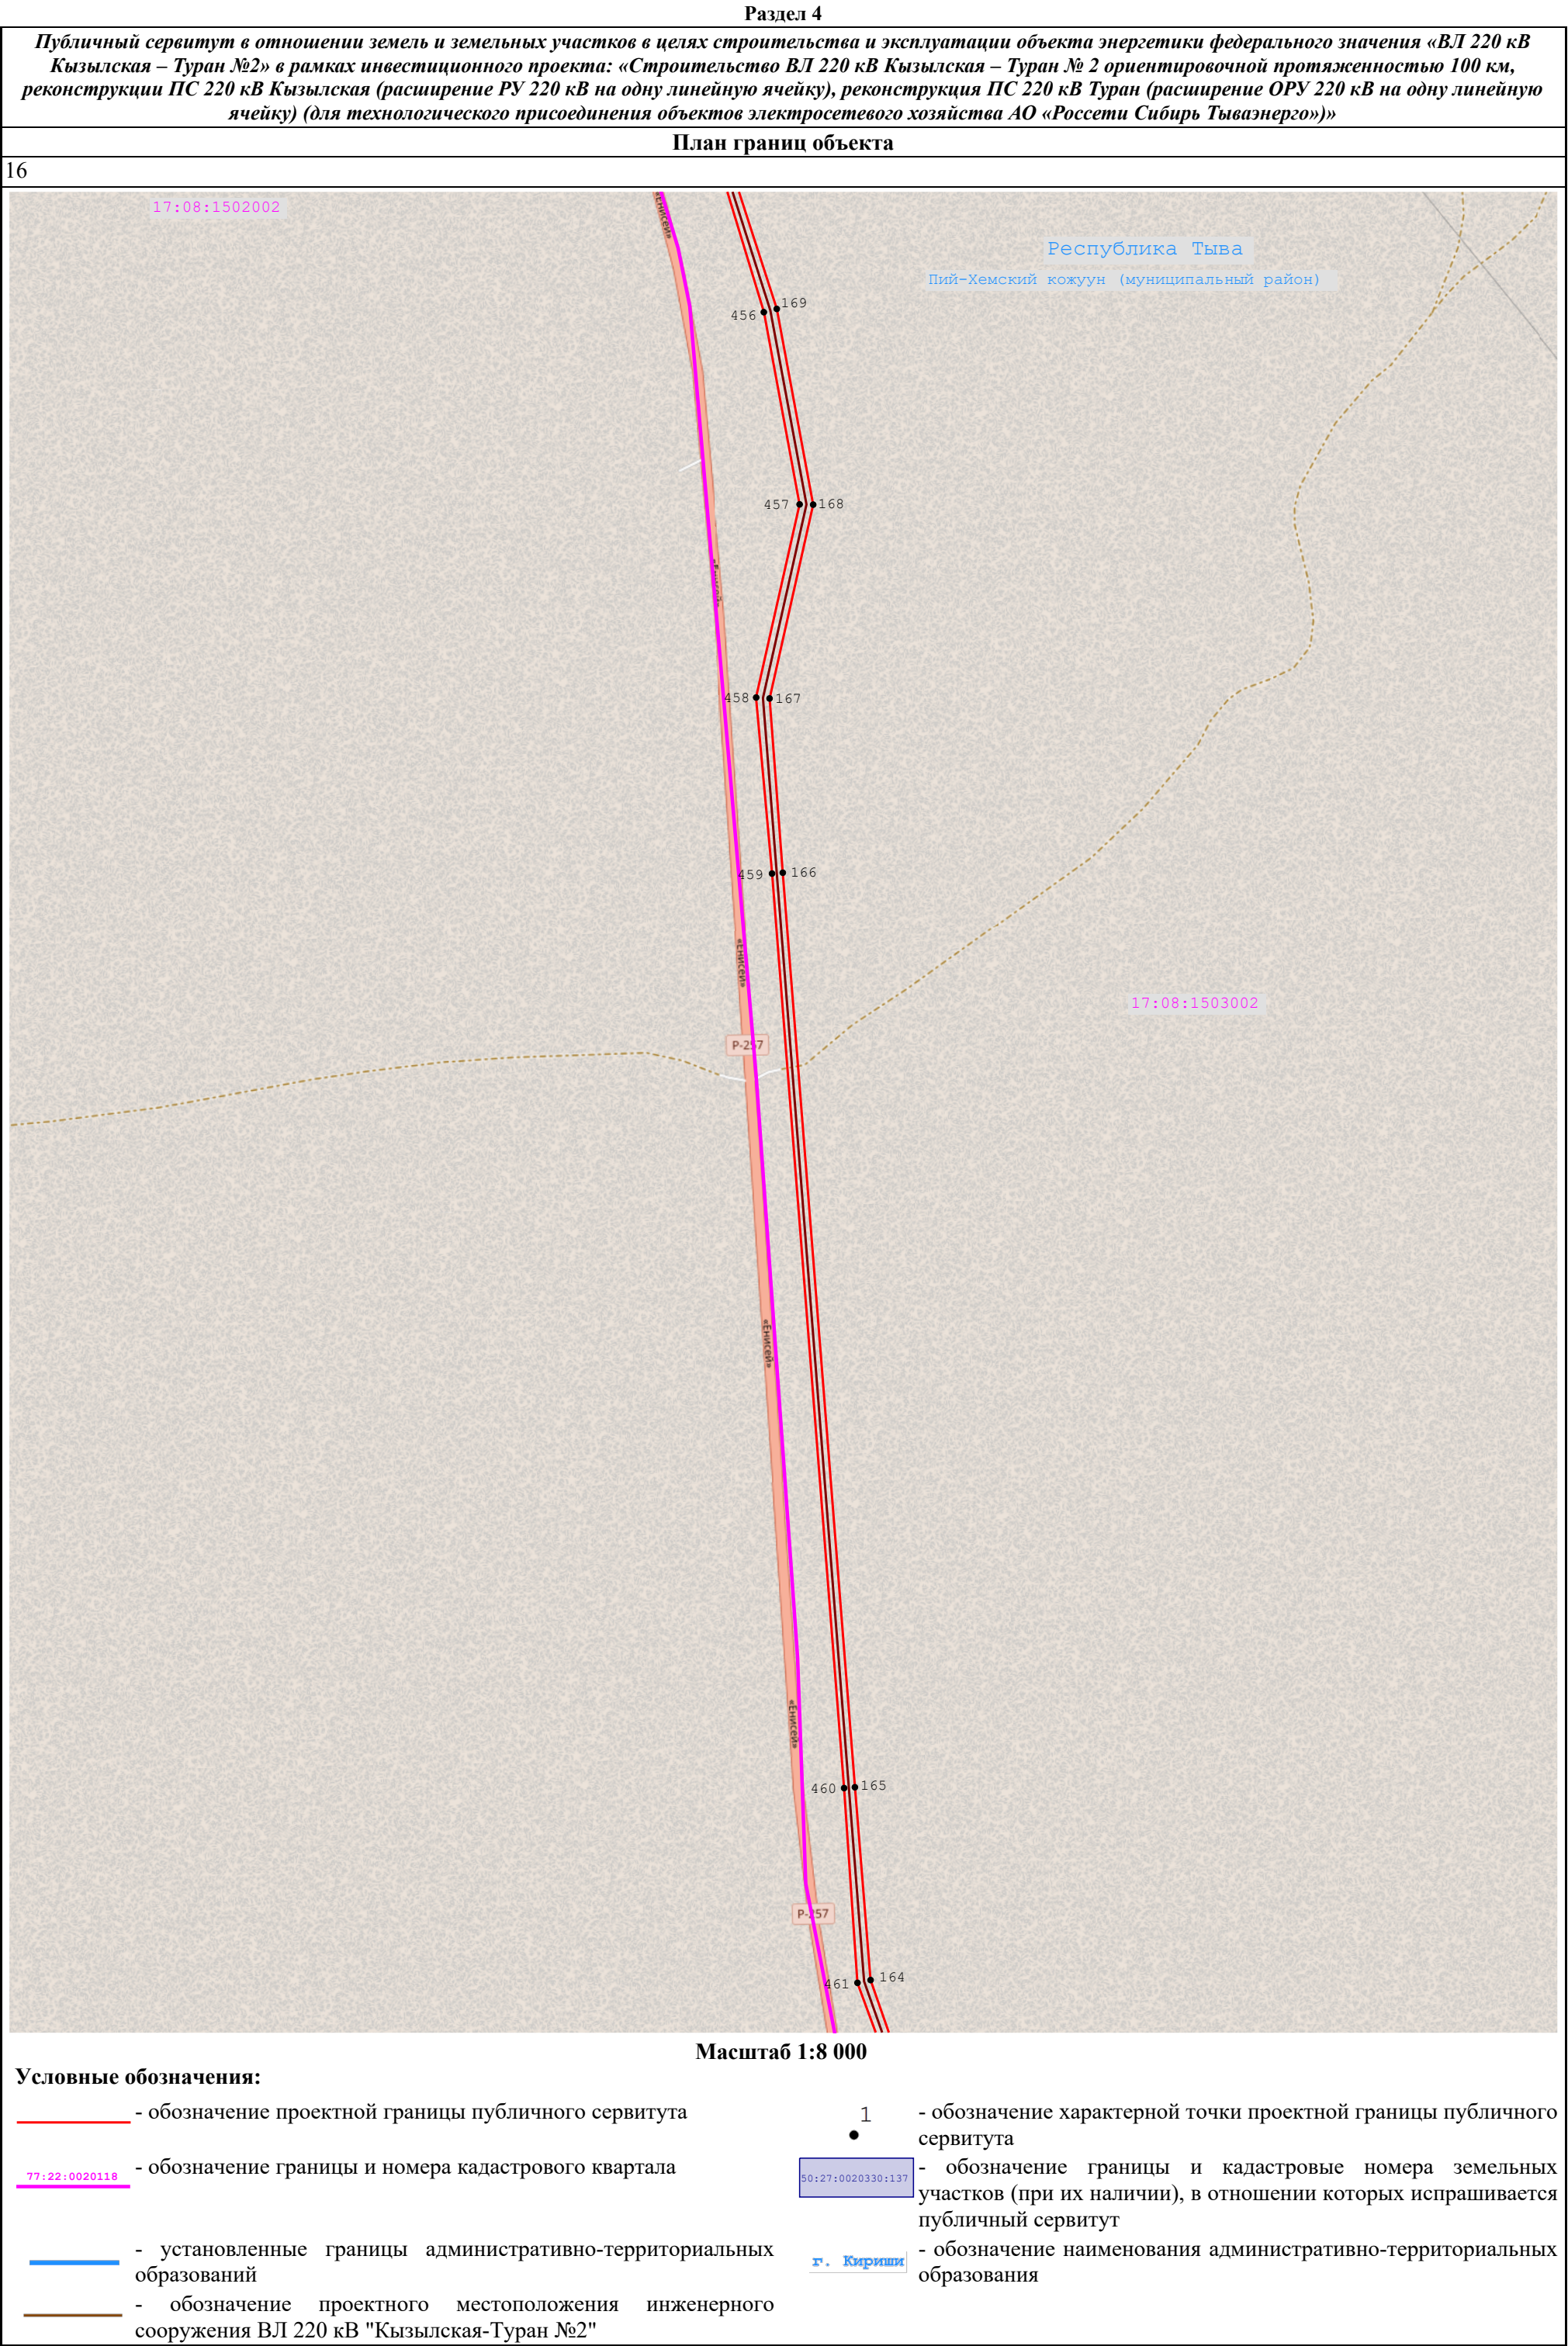

Раздел 4

Публичный сервитут в отношении земель и земельных участков в целях строительства и эксплуатации объекта энергетики федерального значения «ВЛ 220 кВ Кызыльская – Туран №2» в рамках инвестиционного проекта: «Строительство ВЛ 220 кВ Кызыльская – Туран № 2 ориентировочной протяженностью 100 км, реконструкции ПС 220 кВ Кызыльская (расширение РУ 220 кВ на одну линейную ячейку), реконструкция ПС 220 кВ Туран (расширение ОРУ 220 кВ на одну линейную ячейку) (для технологического присоединения объектов электросетевого хозяйства АО «Россети Сибирь Тываэнерго»)»

План границ объекта


17



Масштаб 1:8 000

Условные обозначения:


- | | |
|---|---|
| <p>— обозначение проектной границы публичного сервитута</p> <p>77:22:0020118 — обозначение границы и номера кадастрового квартала</p> <p>— установленные границы административно-территориальных образований</p> <p>— обозначение проектного местоположения инженерного сооружения ВЛ 220 кВ "Кызылская-Туран №2"</p> | <p>1 — обозначение характерной точки проектной границы публичного сервитута</p> <p>50:27:0020330:137 — обозначение границы и кадастровые номера земельных участков (при их наличии), в отношении которых испрашивается публичный сервитут</p> <p>г. Кириши — обозначение наименования административно-территориальных образования</p> |
|---|---|

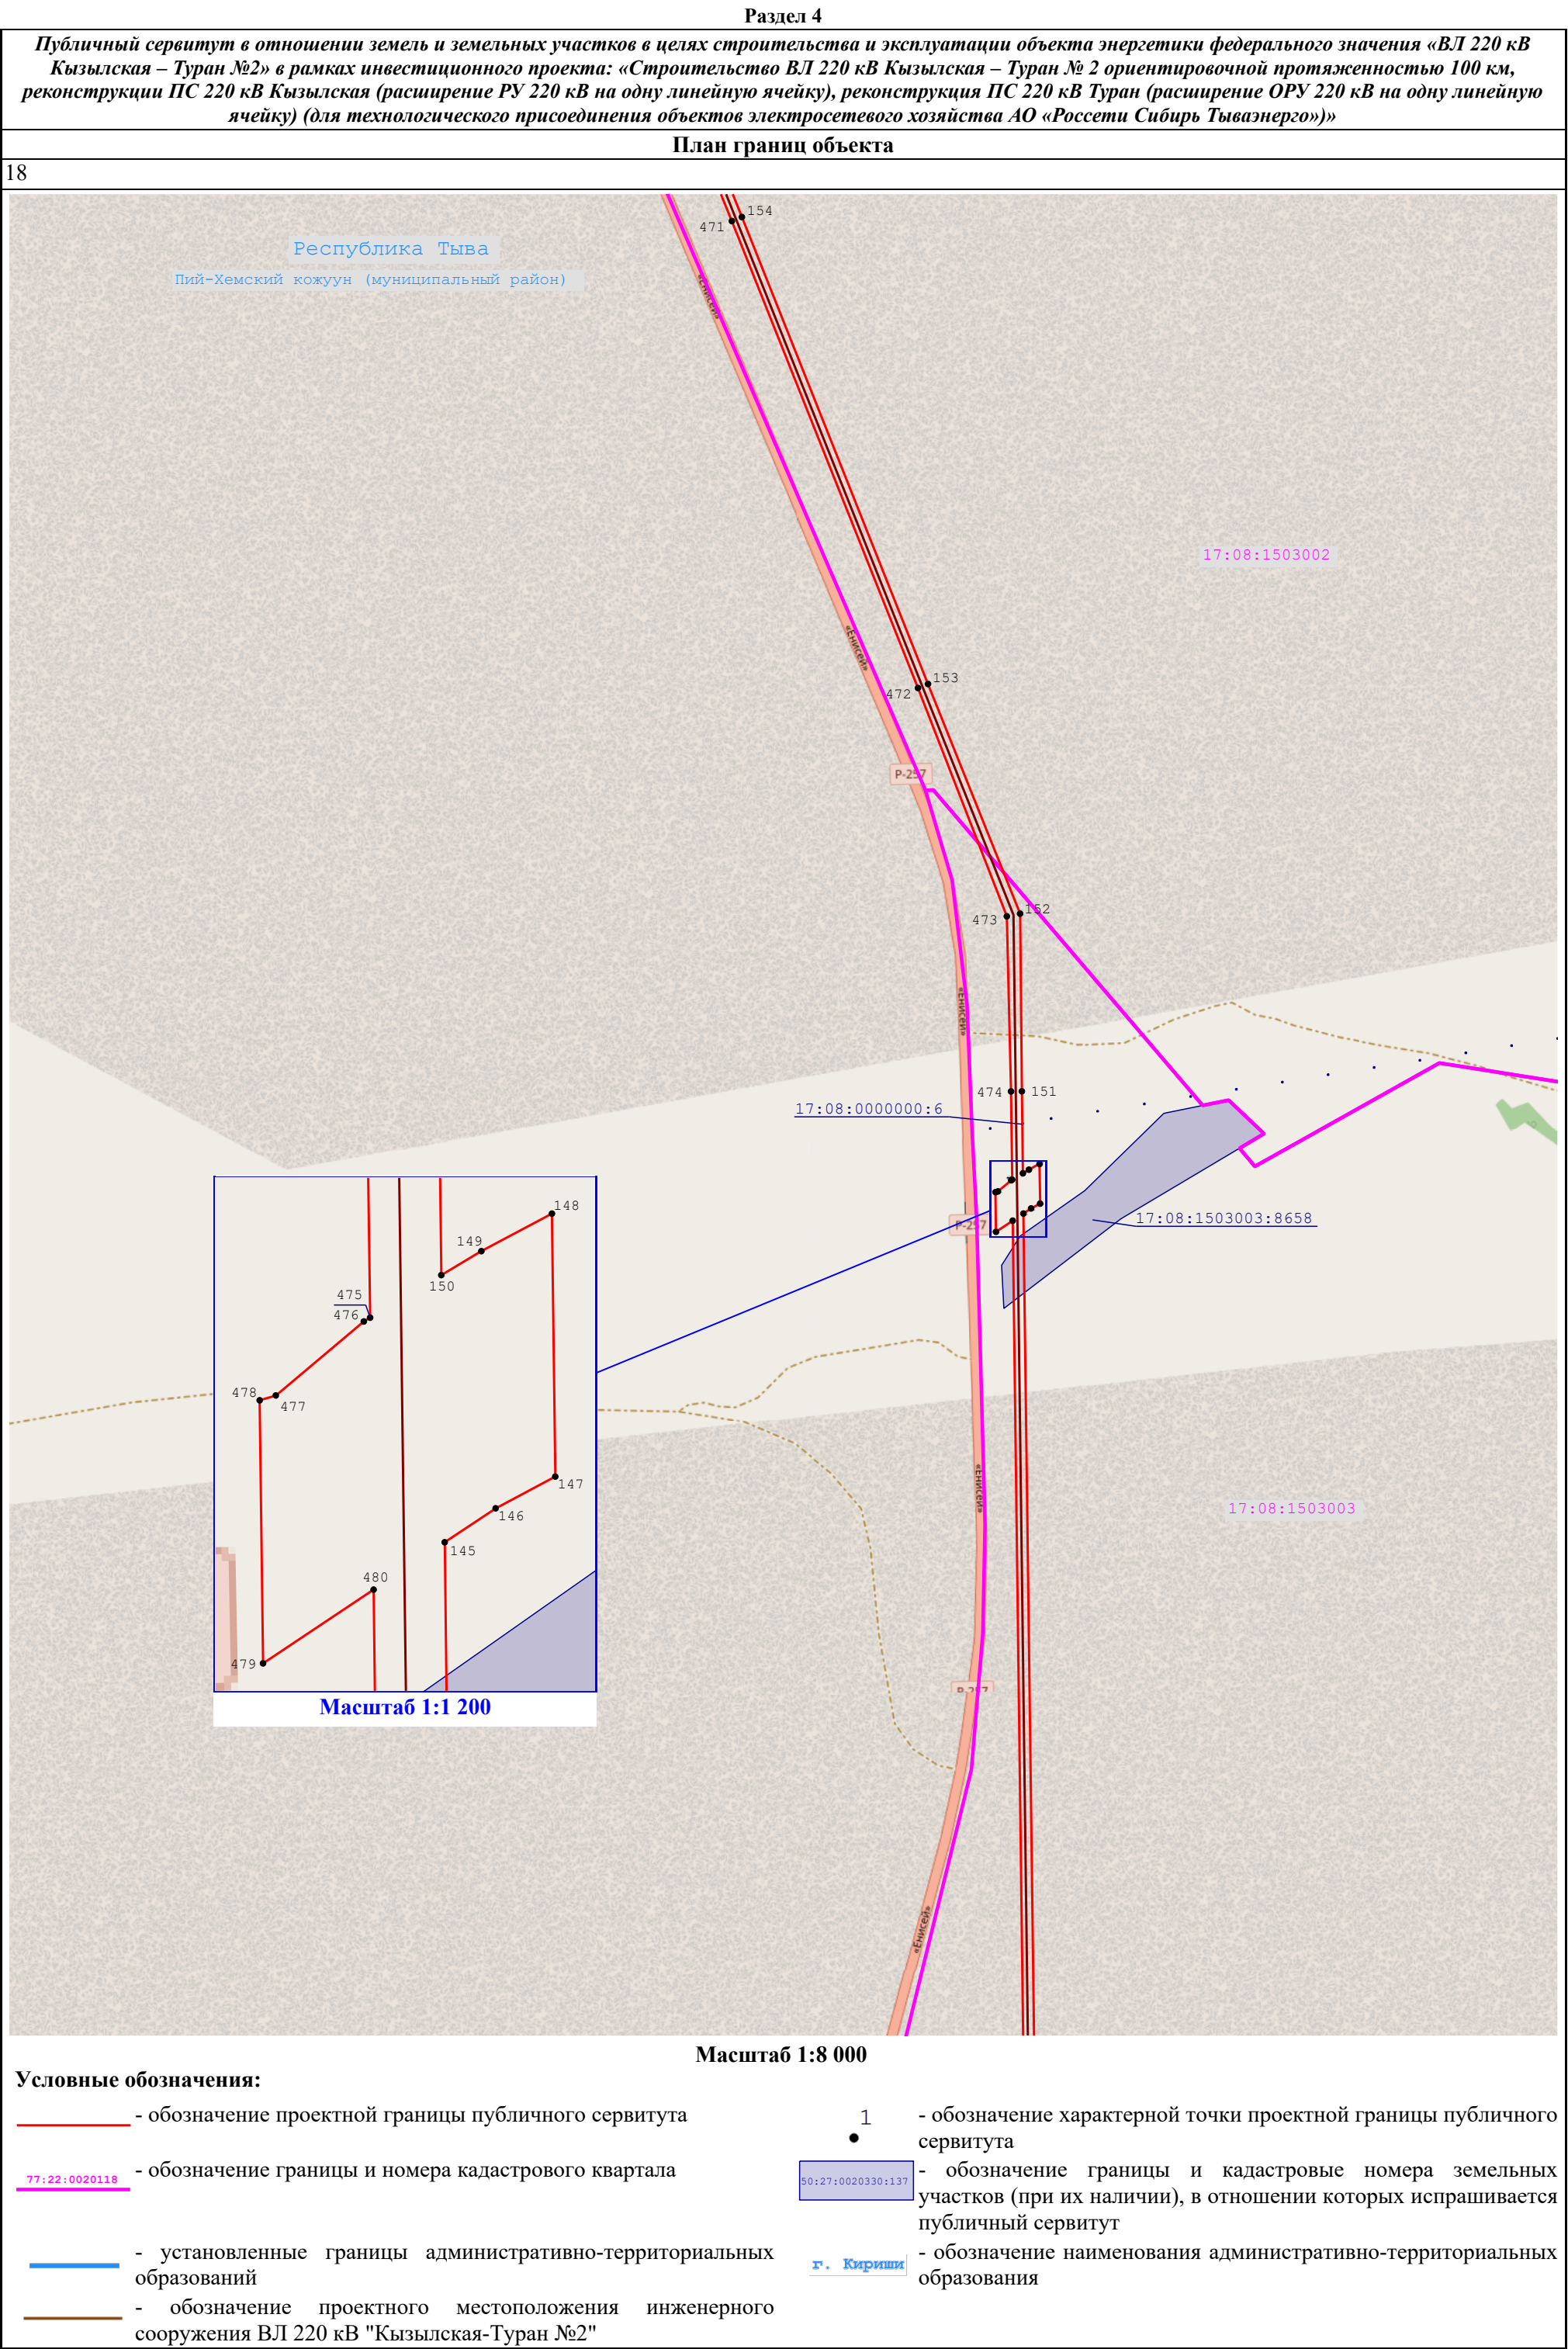

Публичный сервитут в отношении земель и земельных участков в целях строительства и эксплуатации объекта энергетики федерального значения «ВЛ 220 кВ Кызылская – Туран №2» в рамках инвестиционного проекта: «Строительство ВЛ 220 кВ Кызылская – Туран № 2 ориентировочной протяженностью 100 км, реконструкции ПС 220 кВ Кызылская (расширение РУ 220 кВ на одну линейную ячейку), реконструкция ПС 220 кВ Туран (расширение ОРУ 220 кВ на одну линейную ячейку) (для технологического присоединения объектов электросетевого хозяйства АО «Россети Сибирь Тываэнерго»)»



План границ объекта


19

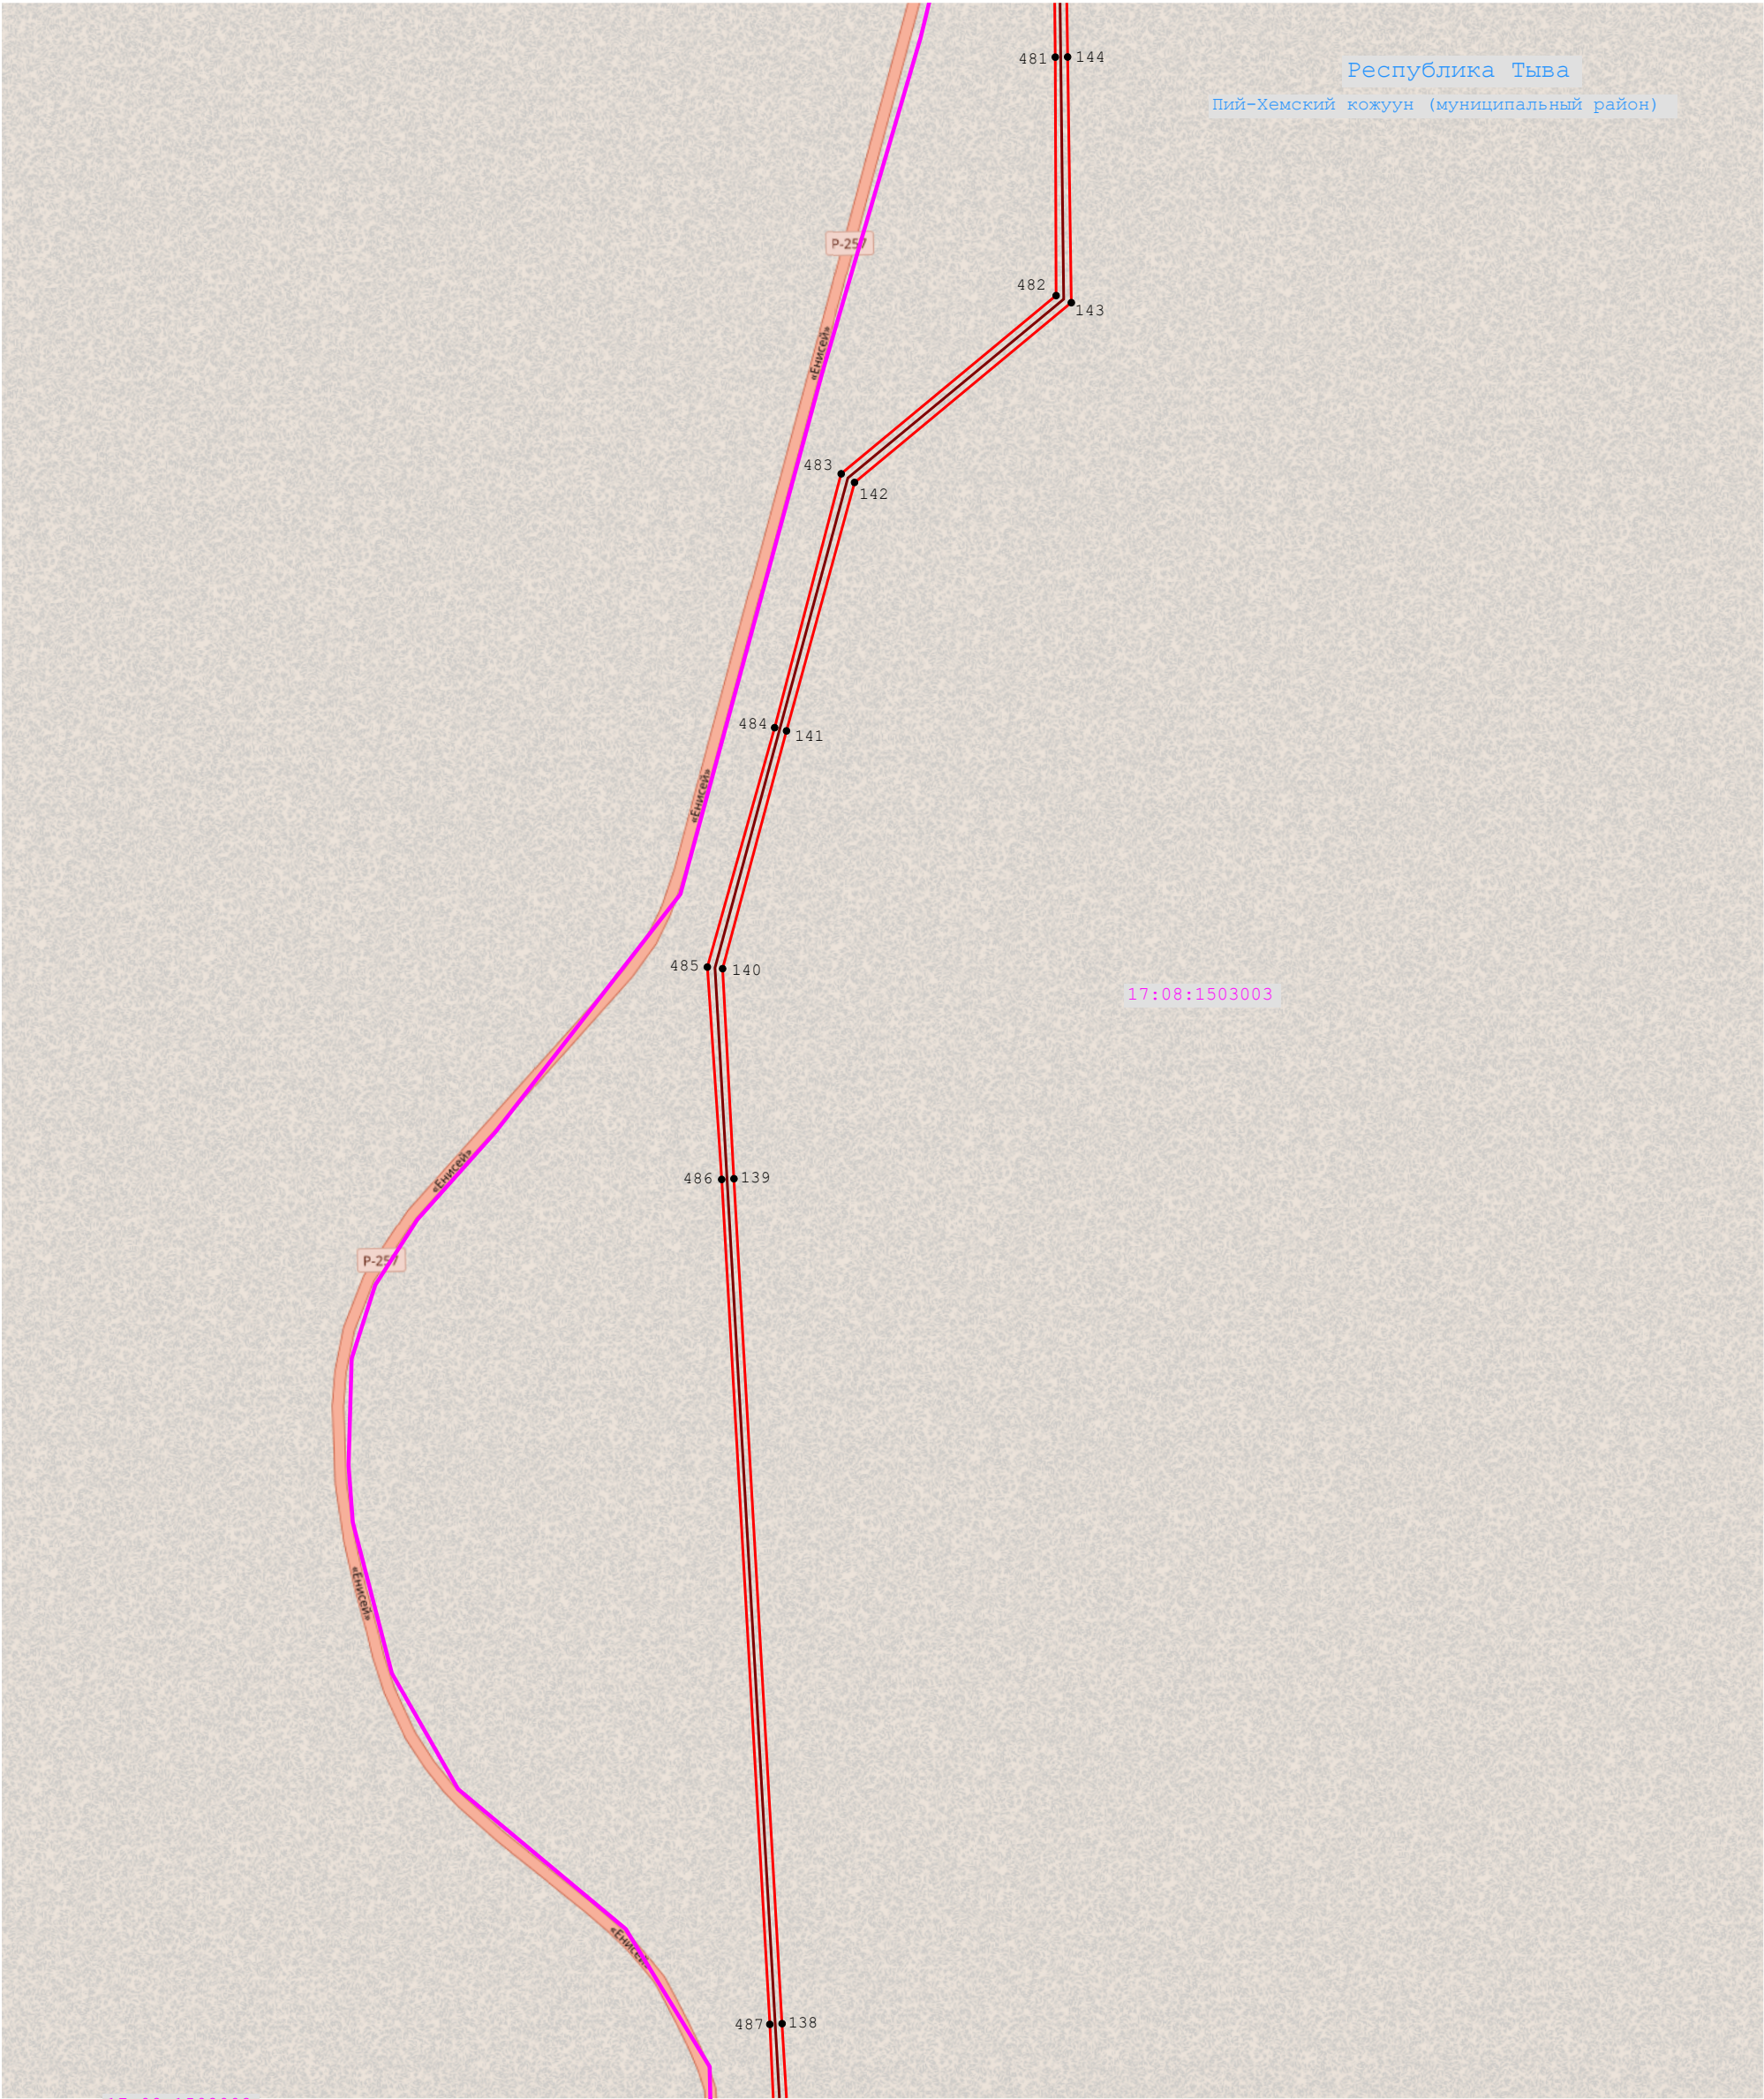

Масштаб 1:8 000

Условные обозначения:

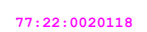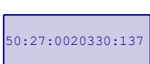
-  - обозначение проектной границы публичного сервитута
-  77:22:0020118 - обозначение границы и номера кадастрового квартала
-  - установленные границы административно-территориальных образований
-  - обозначение проектного местоположения инженерного сооружения ВЛ 220 кВ "Кызылская-Туран №2"
-  1 - обозначение характерной точки проектной границы публичного сервитута
-  50:27:0020330:137 - обозначение границы и кадастровые номера земельных участков (при их наличии), в отношении которых испрашивается публичный сервитут
-  г. Кириши - обозначение наименования административно-территориальных образования

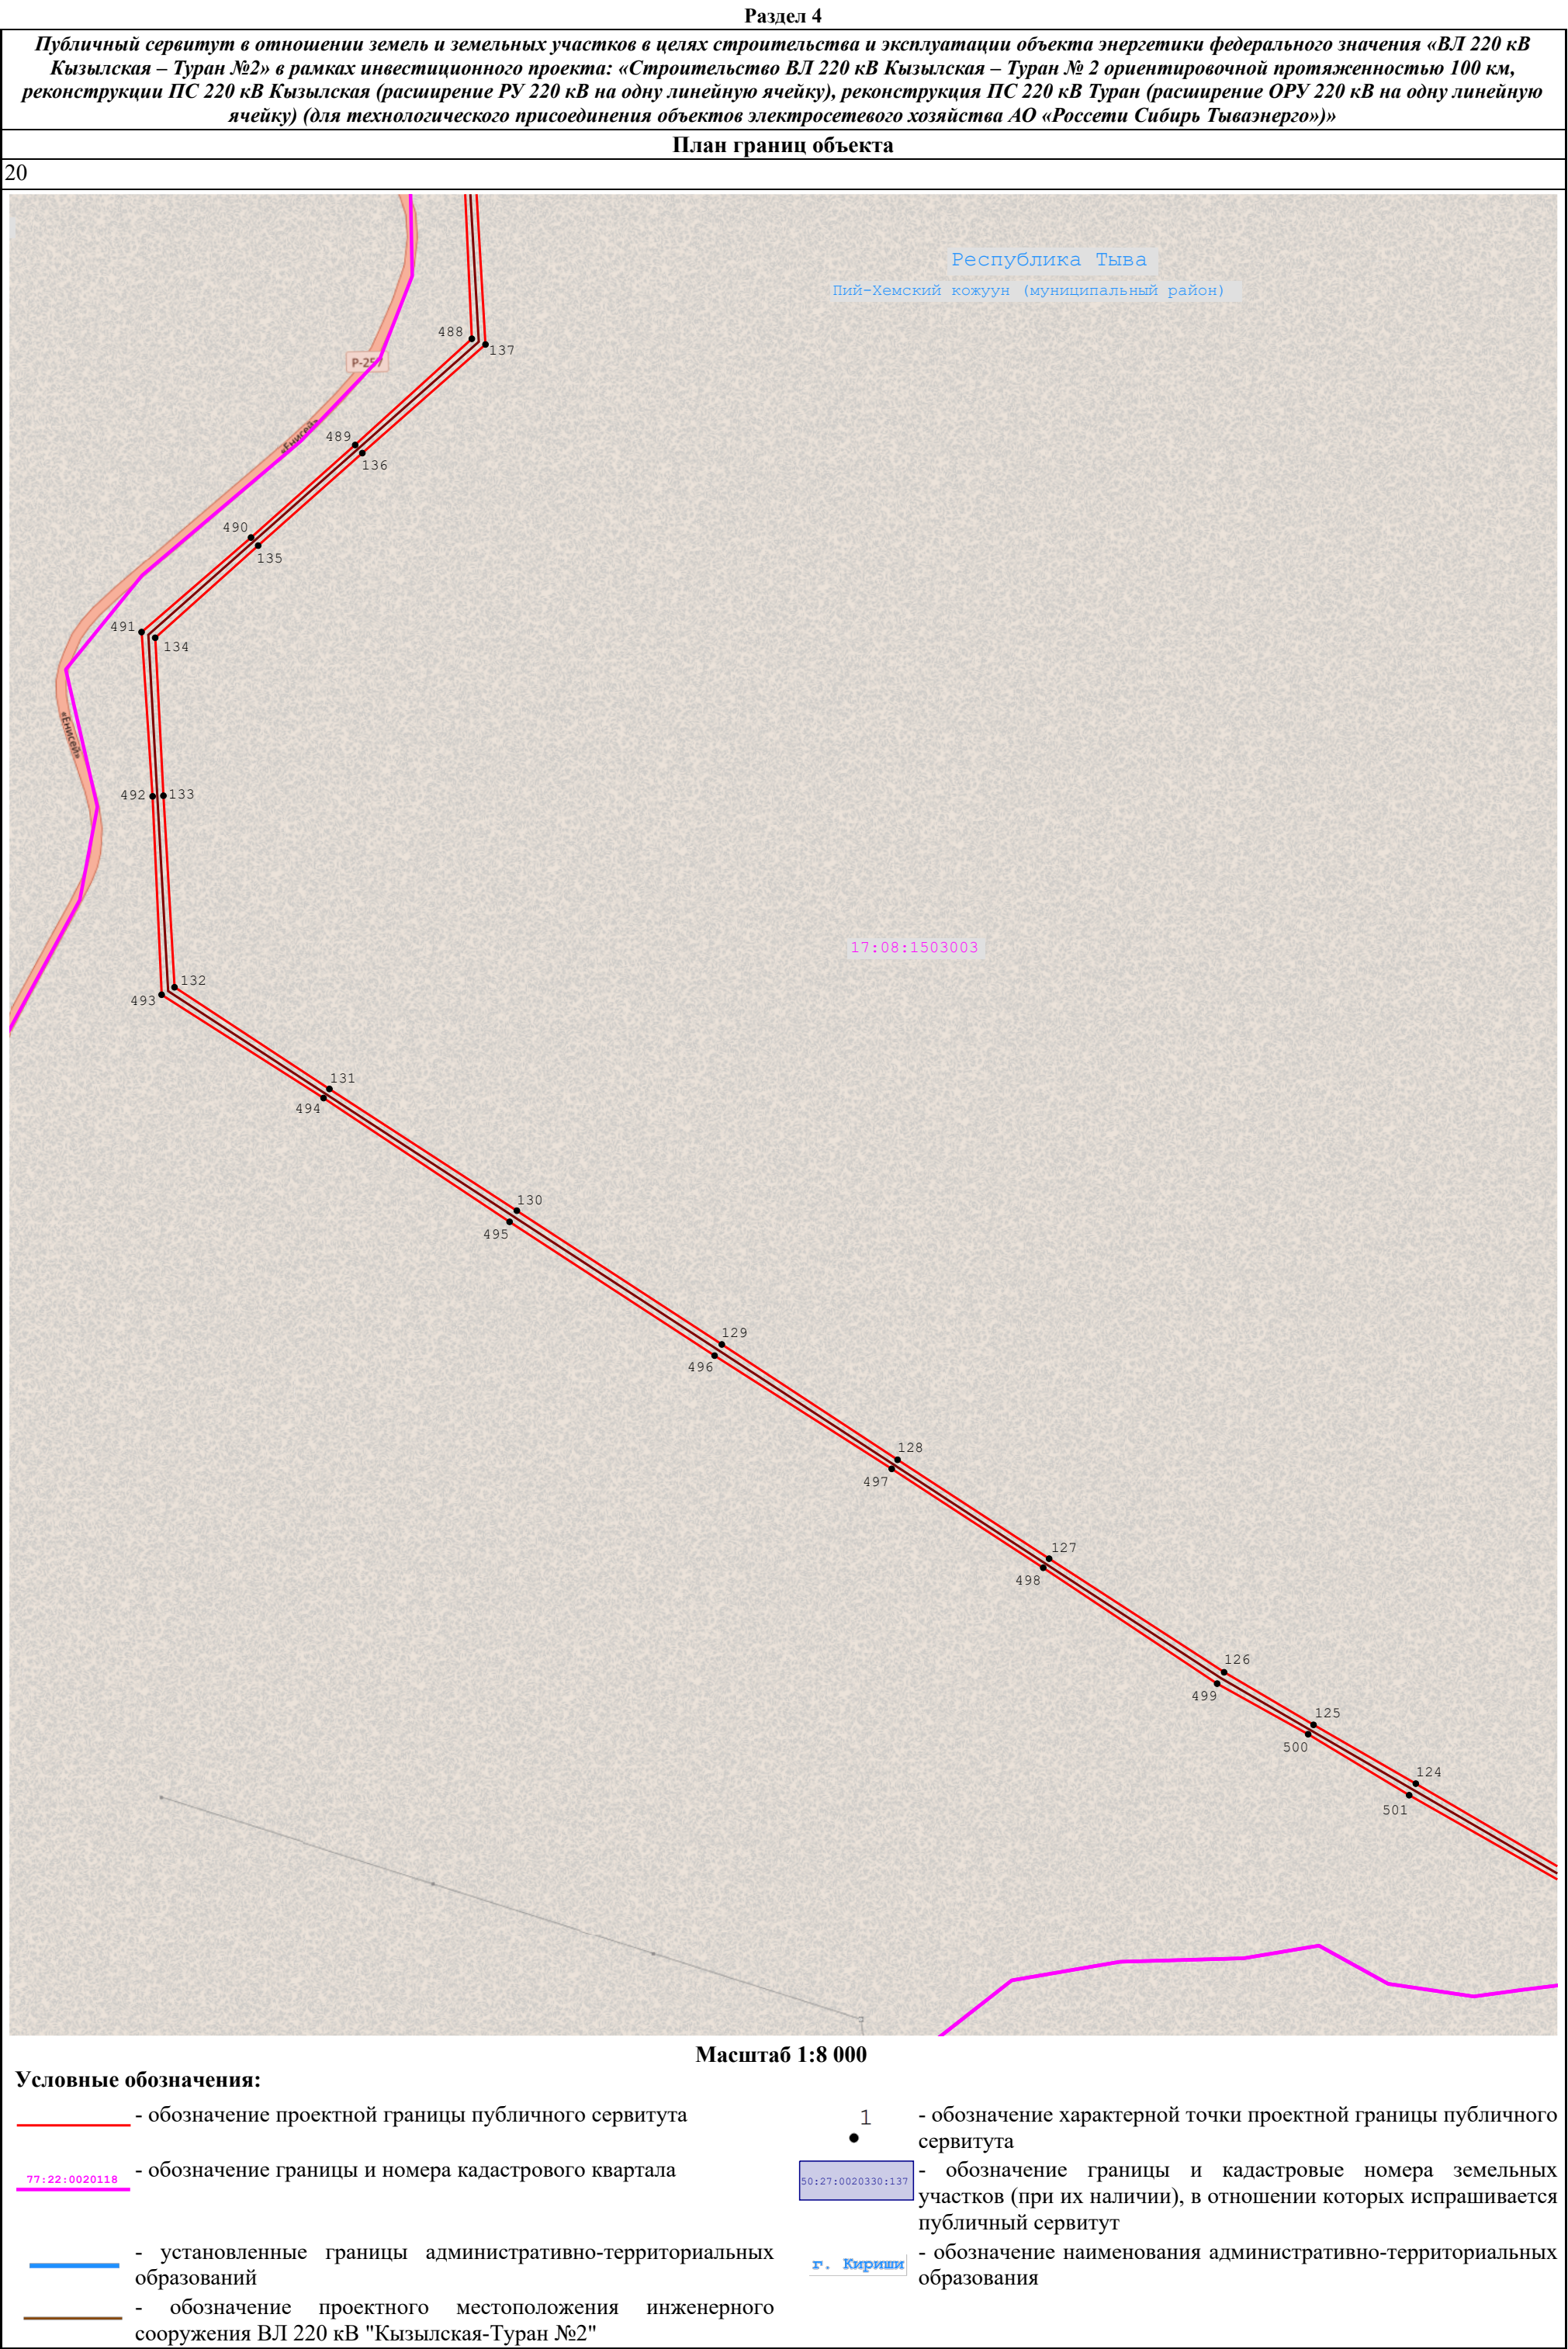

Публичный сервитут в отношении земель и земельных участков в целях строительства и эксплуатации объекта энергетики федерального значения «ВЛ 220 кВ Кызылская – Туран №2» в рамках инвестиционного проекта: «Строительство ВЛ 220 кВ Кызылская – Туран № 2 ориентировочной протяженностью 100 км, реконструкции ПС 220 кВ Кызылская (расширение РУ 220 кВ на одну линейную ячейку), реконструкция ПС 220 кВ Туран (расширение ОРУ 220 кВ на одну линейную ячейку) (для технологического присоединения объектов электросетевого хозяйства АО «Россети Сибирь Тываэнерго»)»

План границ объекта

21

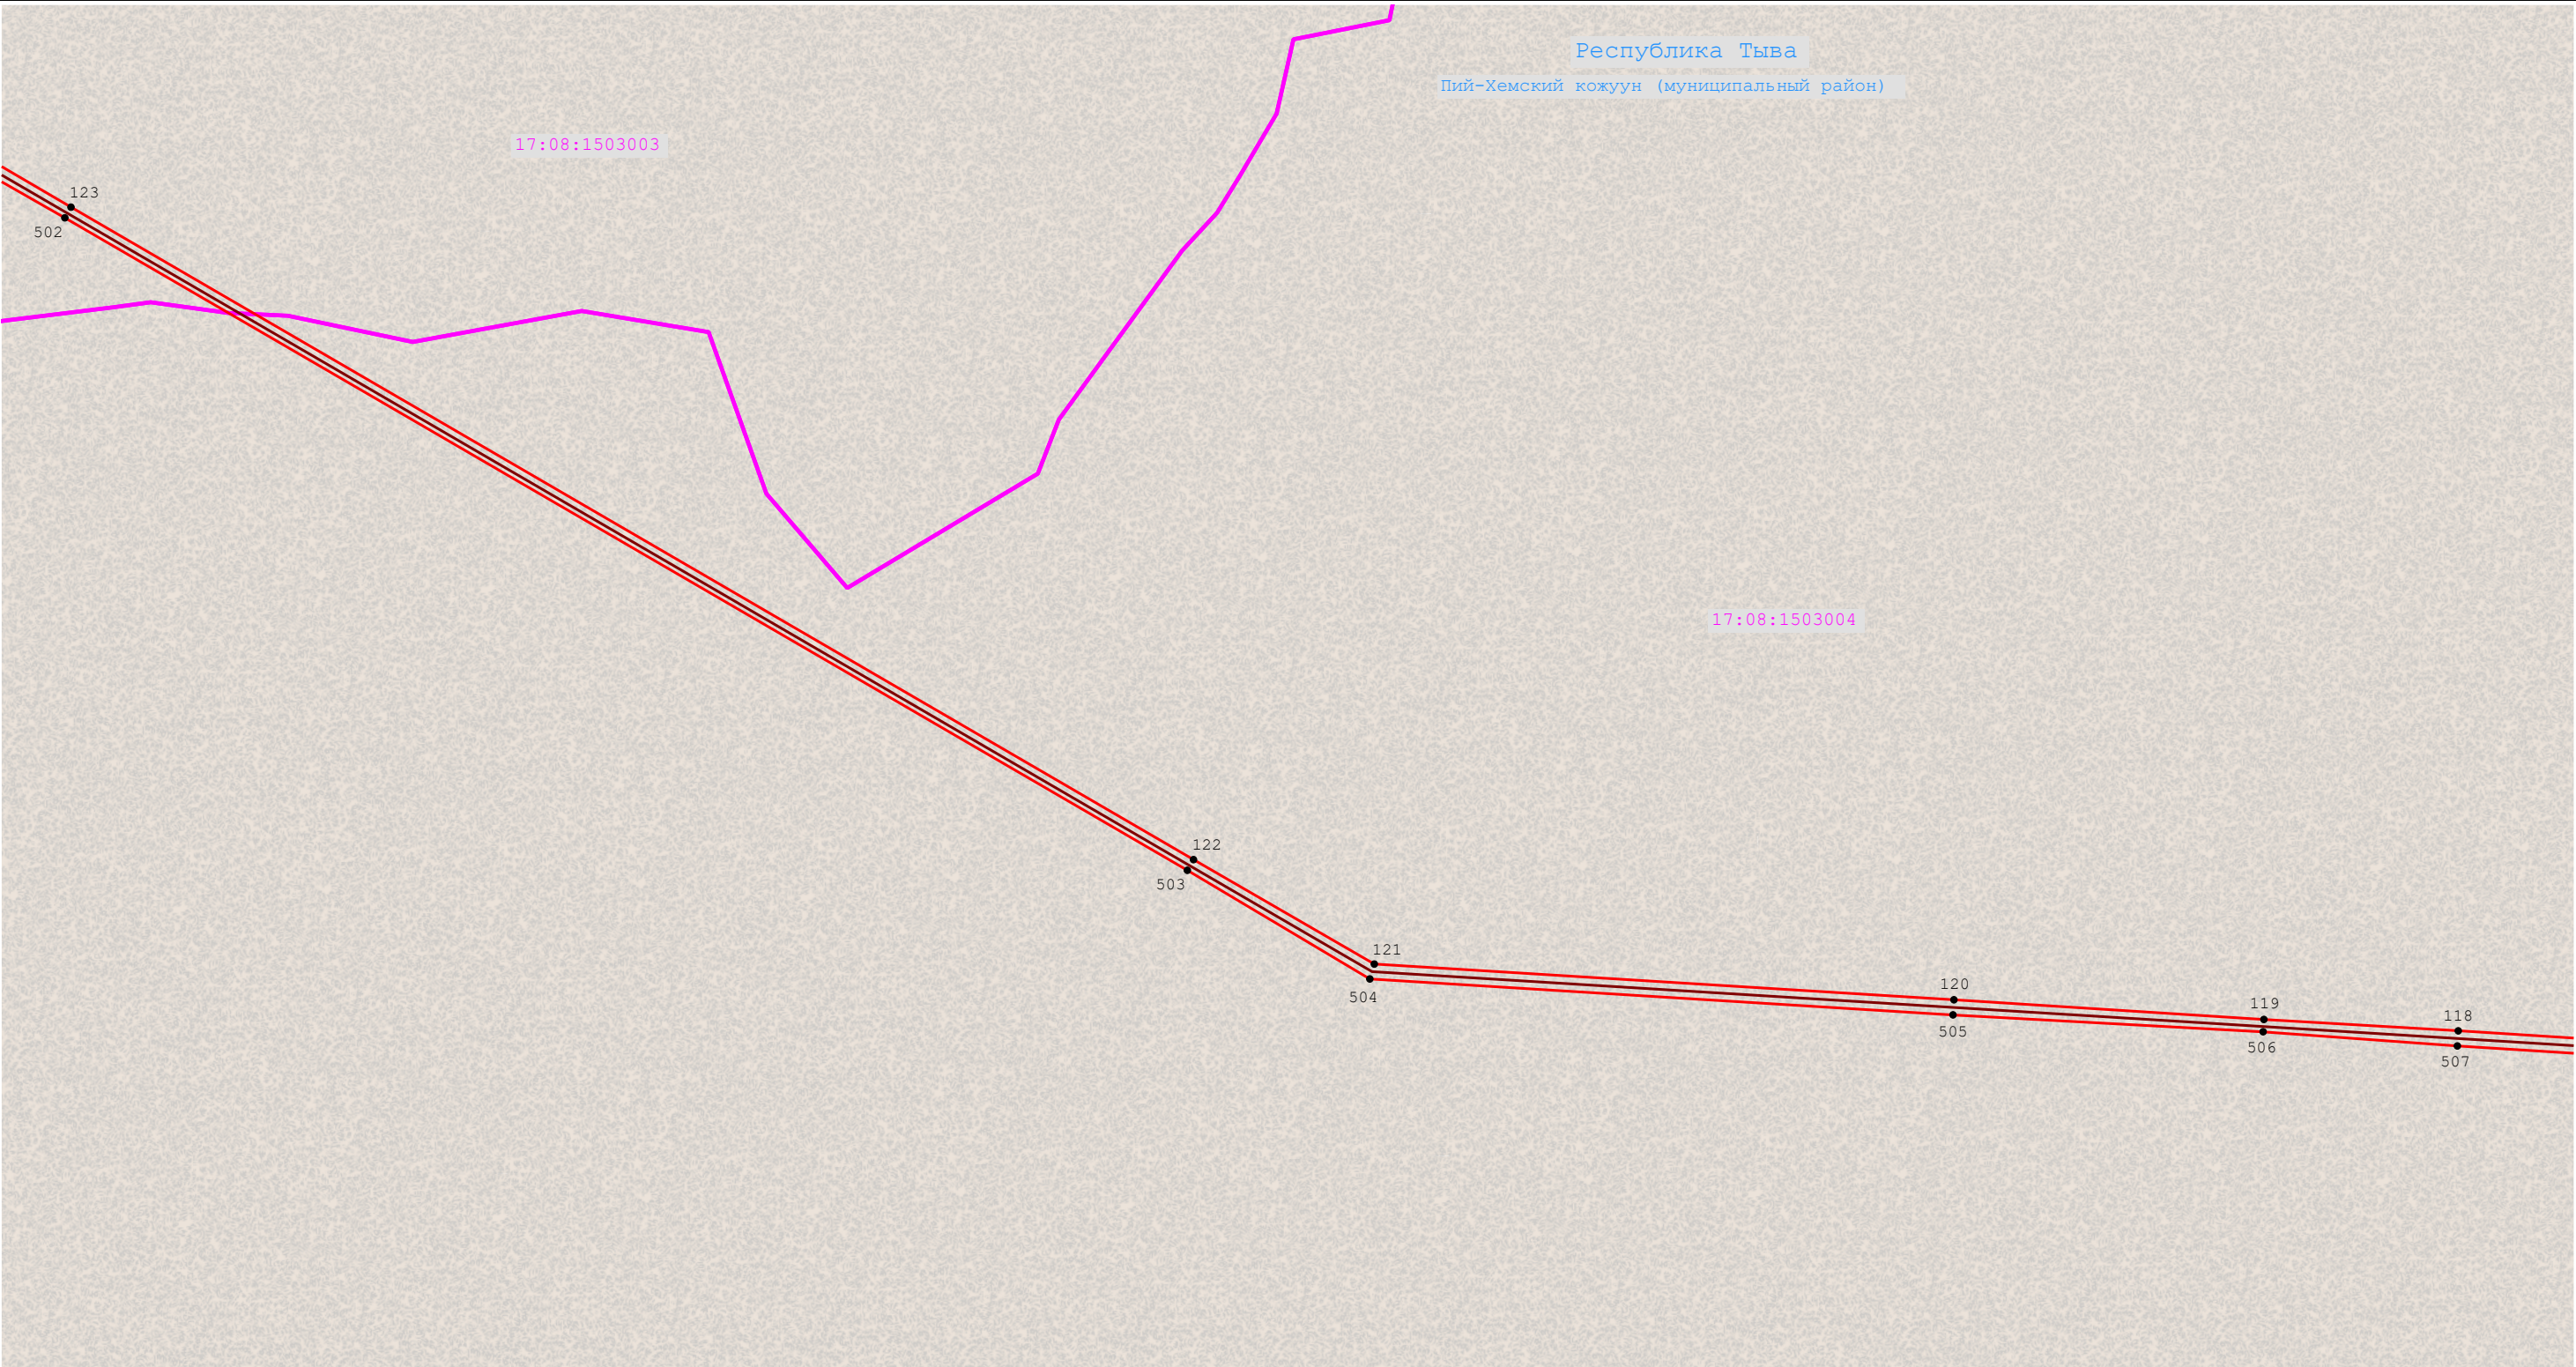

Масштаб 1:8 000

Условные обозначения:

- обозначение проектной границы публичного сервитута

- обозначение границы и кадастровые номера земельных участков (при их наличии), в отношении которых испрашивается публичный сервитут

- обозначение проектного местоположения инженерного сооружения ВЛ 220 кВ "Кызылская-Туран №2"
- 1

•

- обозначение характерной точки проектной границы публичного сервитута

- установленные границы административно-территориальных образований
- 77:22:0020118

- обозначение границы и номера кадастрового квартала


г. Кириши

- обозначение наименования административно-территориальных образования

Публичный сервитут в отношении земель и земельных участков в целях строительства и эксплуатации объекта энергетики федерального значения «ВЛ 220 кВ Кызылская – Туран №2» в рамках инвестиционного проекта: «Строительство ВЛ 220 кВ Кызылская – Туран № 2 ориентировочной протяженностью 100 км, реконструкции ПС 220 кВ Кызылская (расширение РУ 220 кВ на одну линейную ячейку), реконструкция ПС 220 кВ Туран (расширение ОРУ 220 кВ на одну линейную ячейку) (для технологического присоединения объектов электросетевого хозяйства АО «Россети Сибирь Тывазэнерго»)»

План границ объекта

22

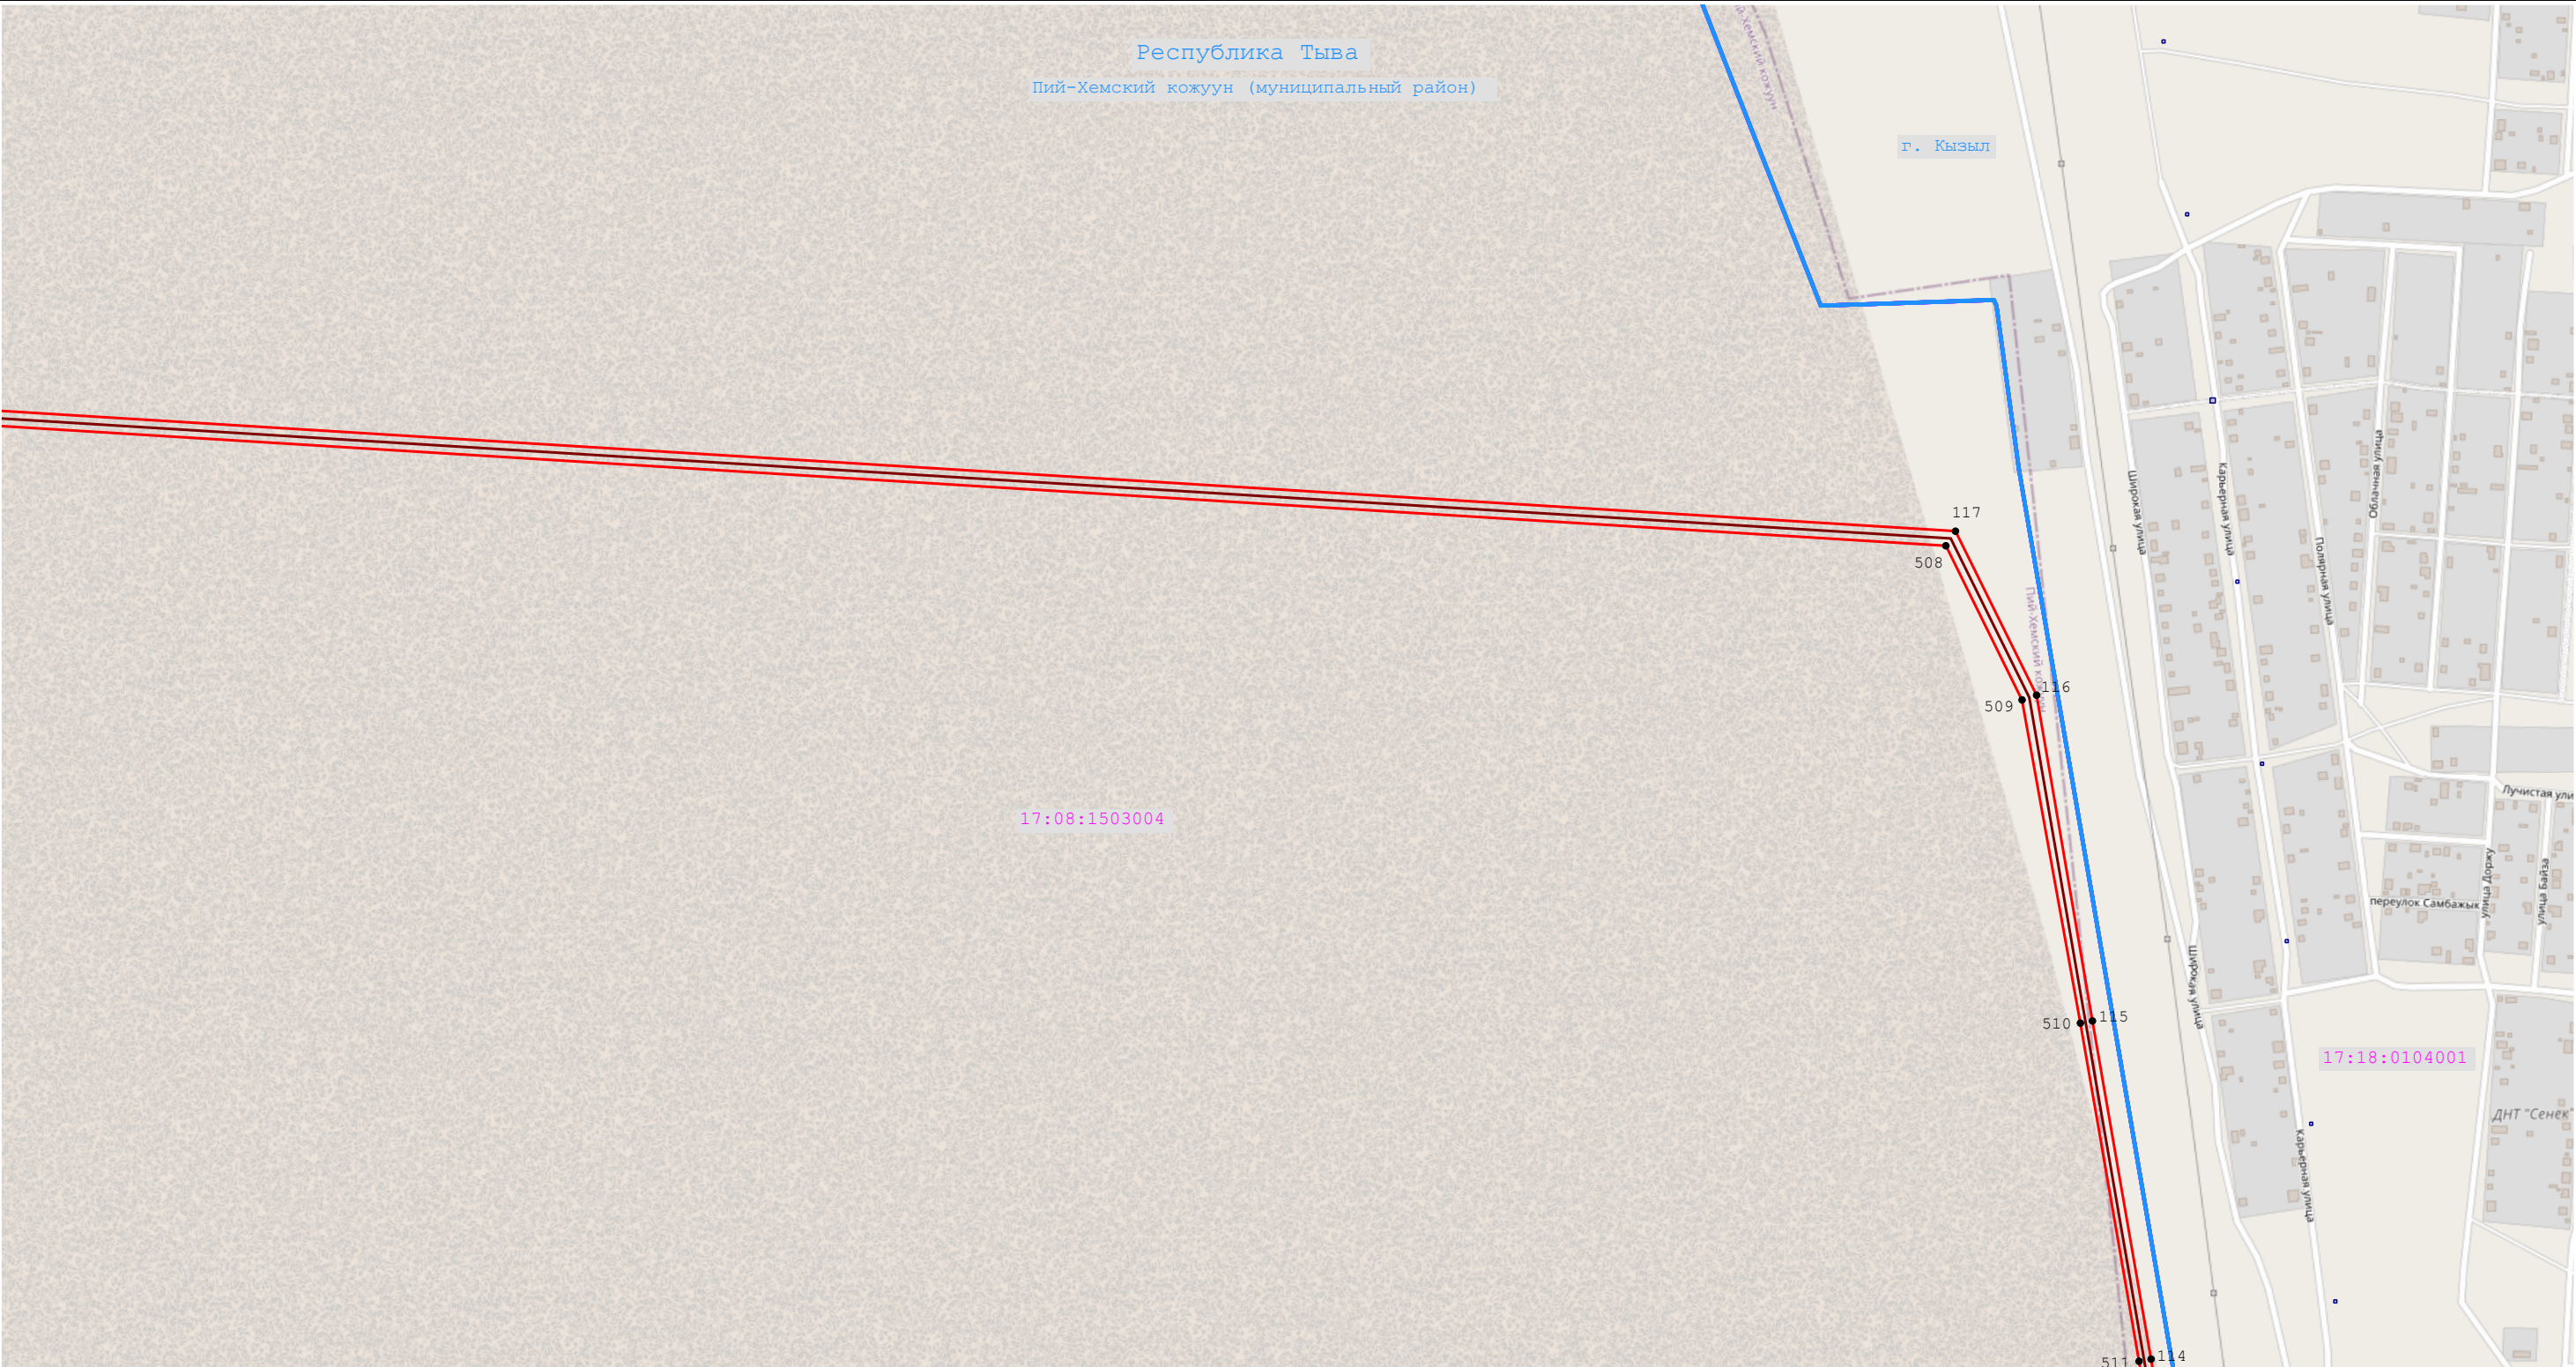

Масштаб 1:8 000

Условные обозначения:

— - обозначение проектной границы публичного сервитута

50:27:0020330:137 - обозначение границы и кадастровые номера земельных участков (при их наличии), в отношении которых испрашивается публичный сервитут

— - обозначение проектного местоположения инженерного сооружения ВЛ 220 кВ "Кызылская-Туран №2"

1 - обозначение характерной точки проектной границы публичного сервитута

— - установленные границы административно-территориальных образований


77:22:0020118 - обозначение границы и номера кадастрового квартала

г. Кириши - обозначение наименования административно-территориальных образования

Публичный сервитут в отношении земель и земельных участков в целях строительства и эксплуатации объекта энергетики федерального значения «ВЛ 220 кВ Кызылская – Туран №2» в рамках инвестиционного проекта: «Строительство ВЛ 220 кВ Кызылская – Туран № 2 ориентировочной протяженностью 100 км, реконструкции ПС 220 кВ Кызылская (расширение РУ 220 кВ на одну линейную ячейку), реконструкция ПС 220 кВ Туран (расширение ОРУ 220 кВ на одну линейную ячейку) (для технологического присоединения объектов электросетевого хозяйства АО «Россети Сибирь Тывазэнерго)»

План границ объекта

23

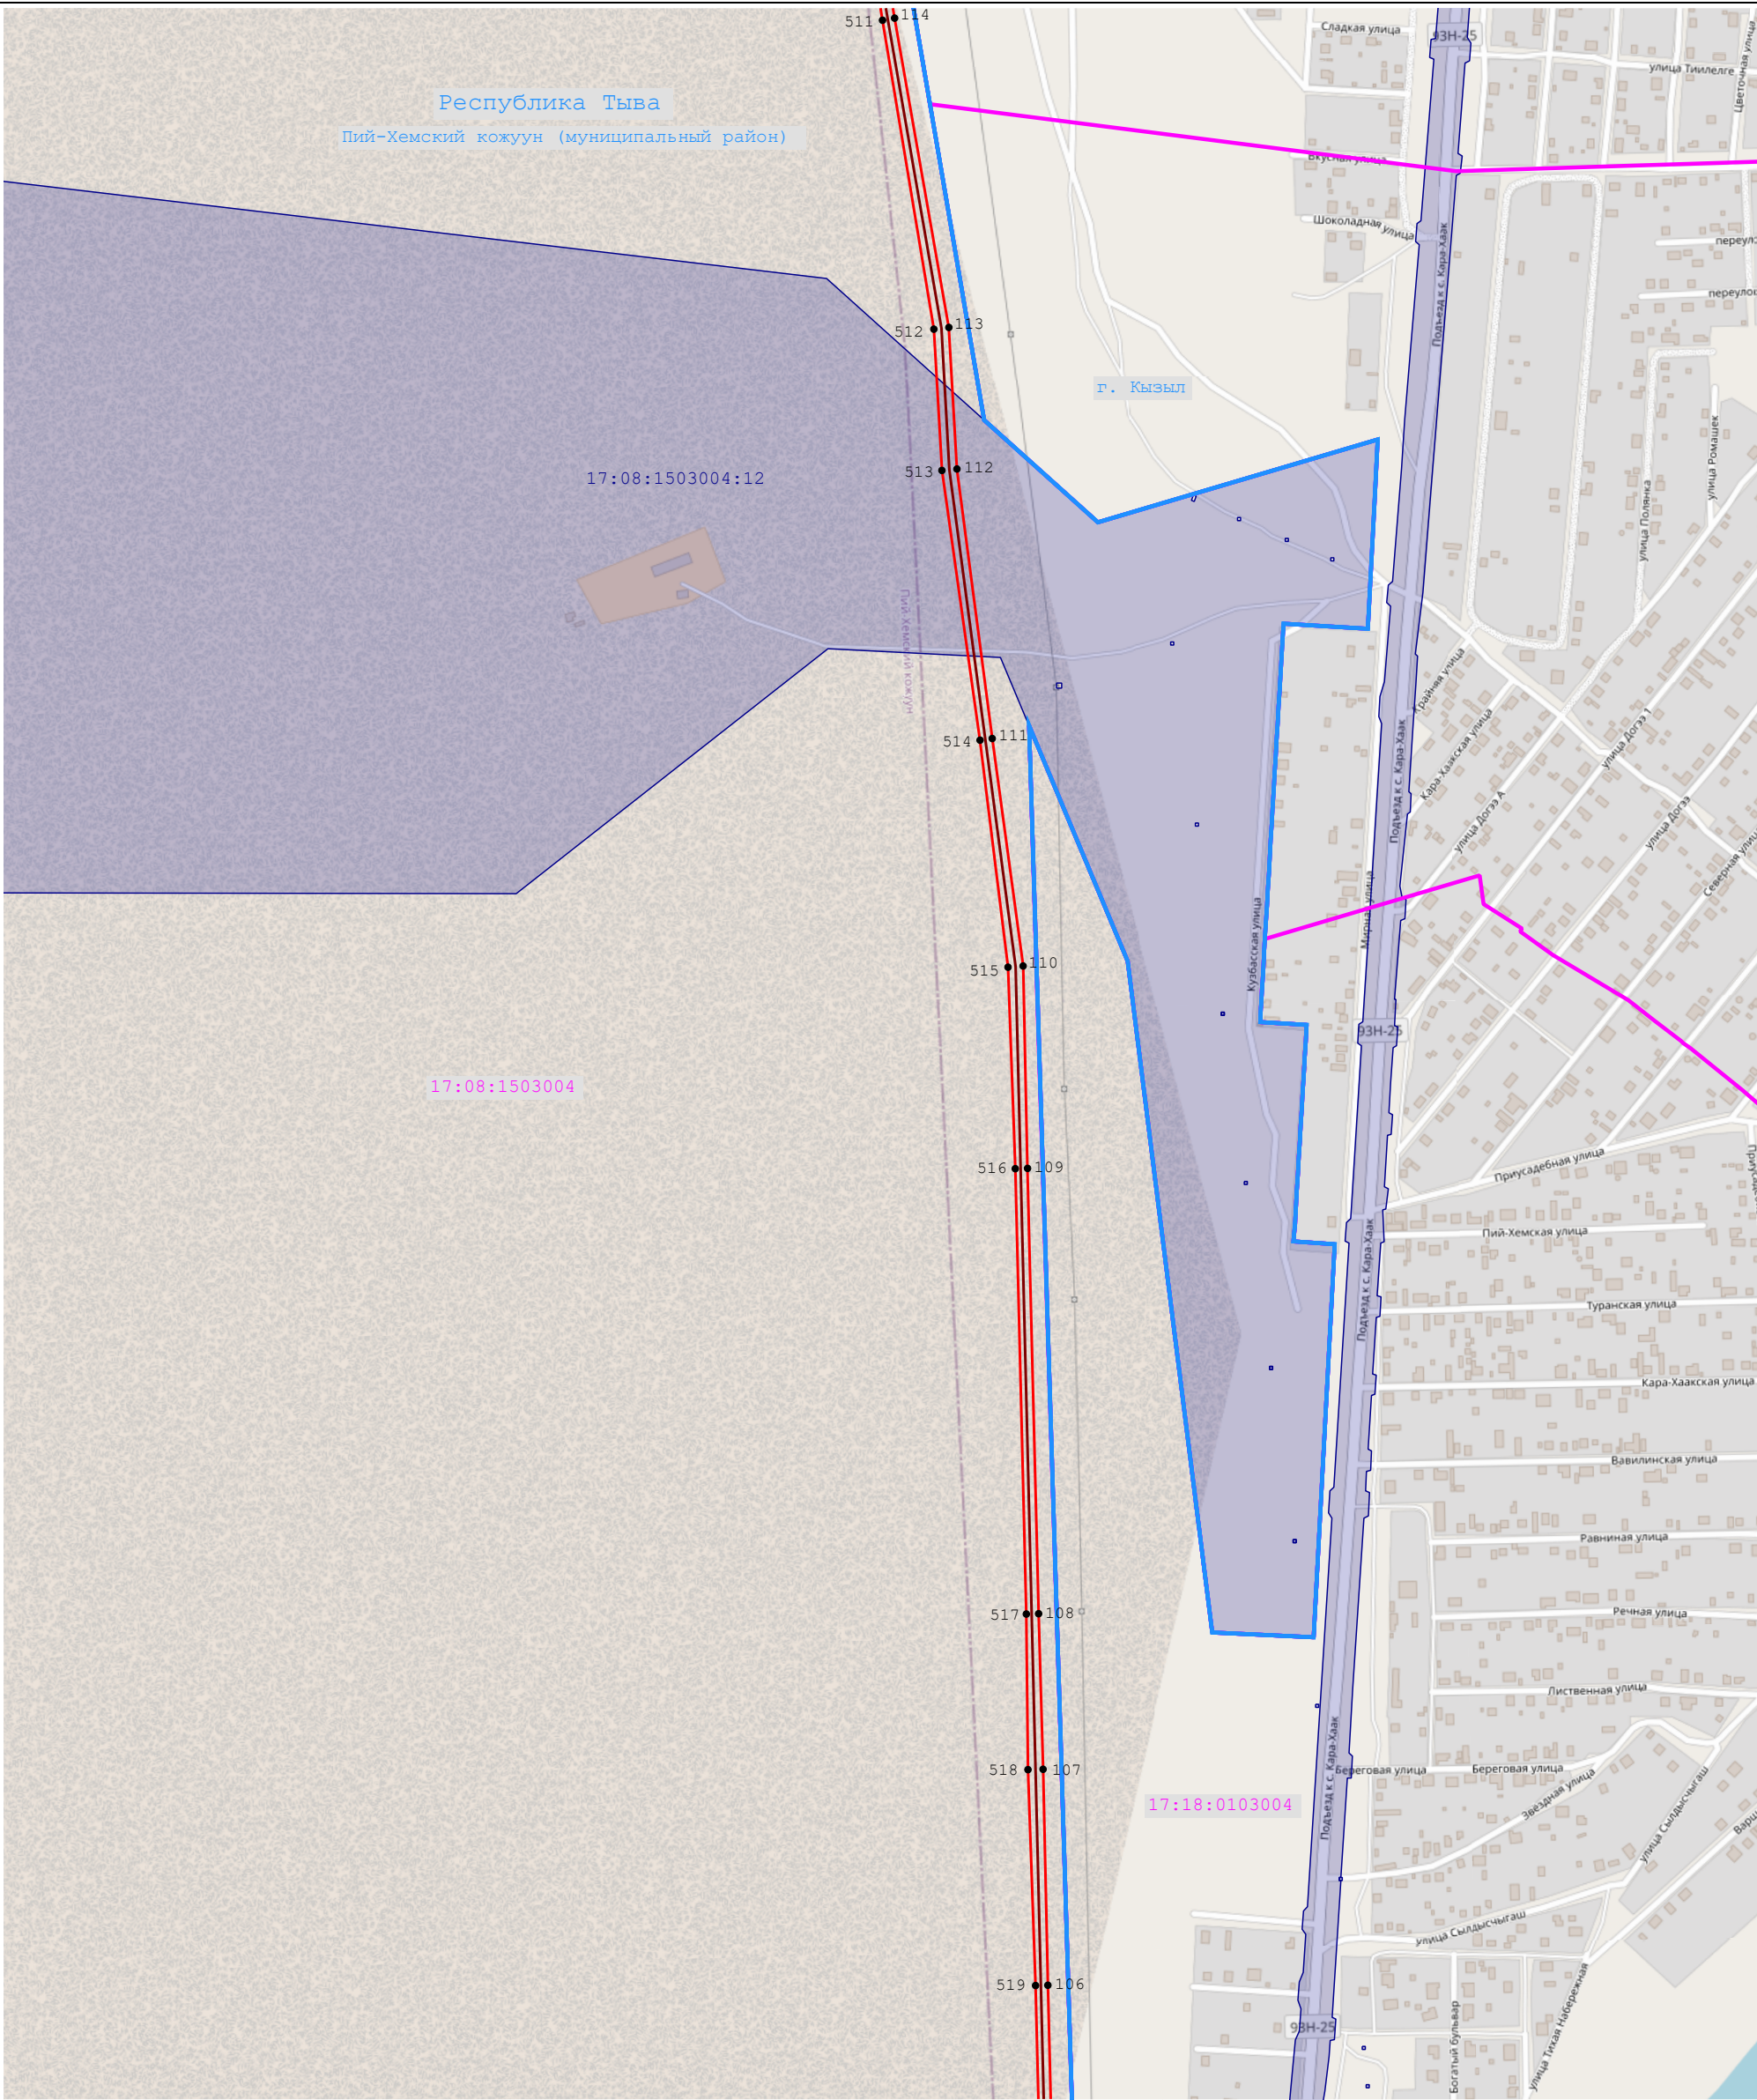


Масштаб 1:8 000

Условные обозначения:

- | | | | |
|---|---|---|--|
|  | - обозначение проектной границы публичного сервитута |  | 1 - обозначение характерной точки проектной границы публичного сервитута |
|  | 77:22:0020118 - обозначение границы и номера кадастрового квартала |  | 50:27:0020330:137 - обозначение границы и кадастровые номера земельных участков (при их наличии), в отношении которых испрашивается публичный сервитут |
|  | - установленные границы административно-территориальных образований |  | г. Кириши - обозначение наименования административно-территориальных образований |
|  | - обозначение проектного местоположения инженерного сооружения ВЛ 220 кВ "Кызылская-Туран №2" | | |

24

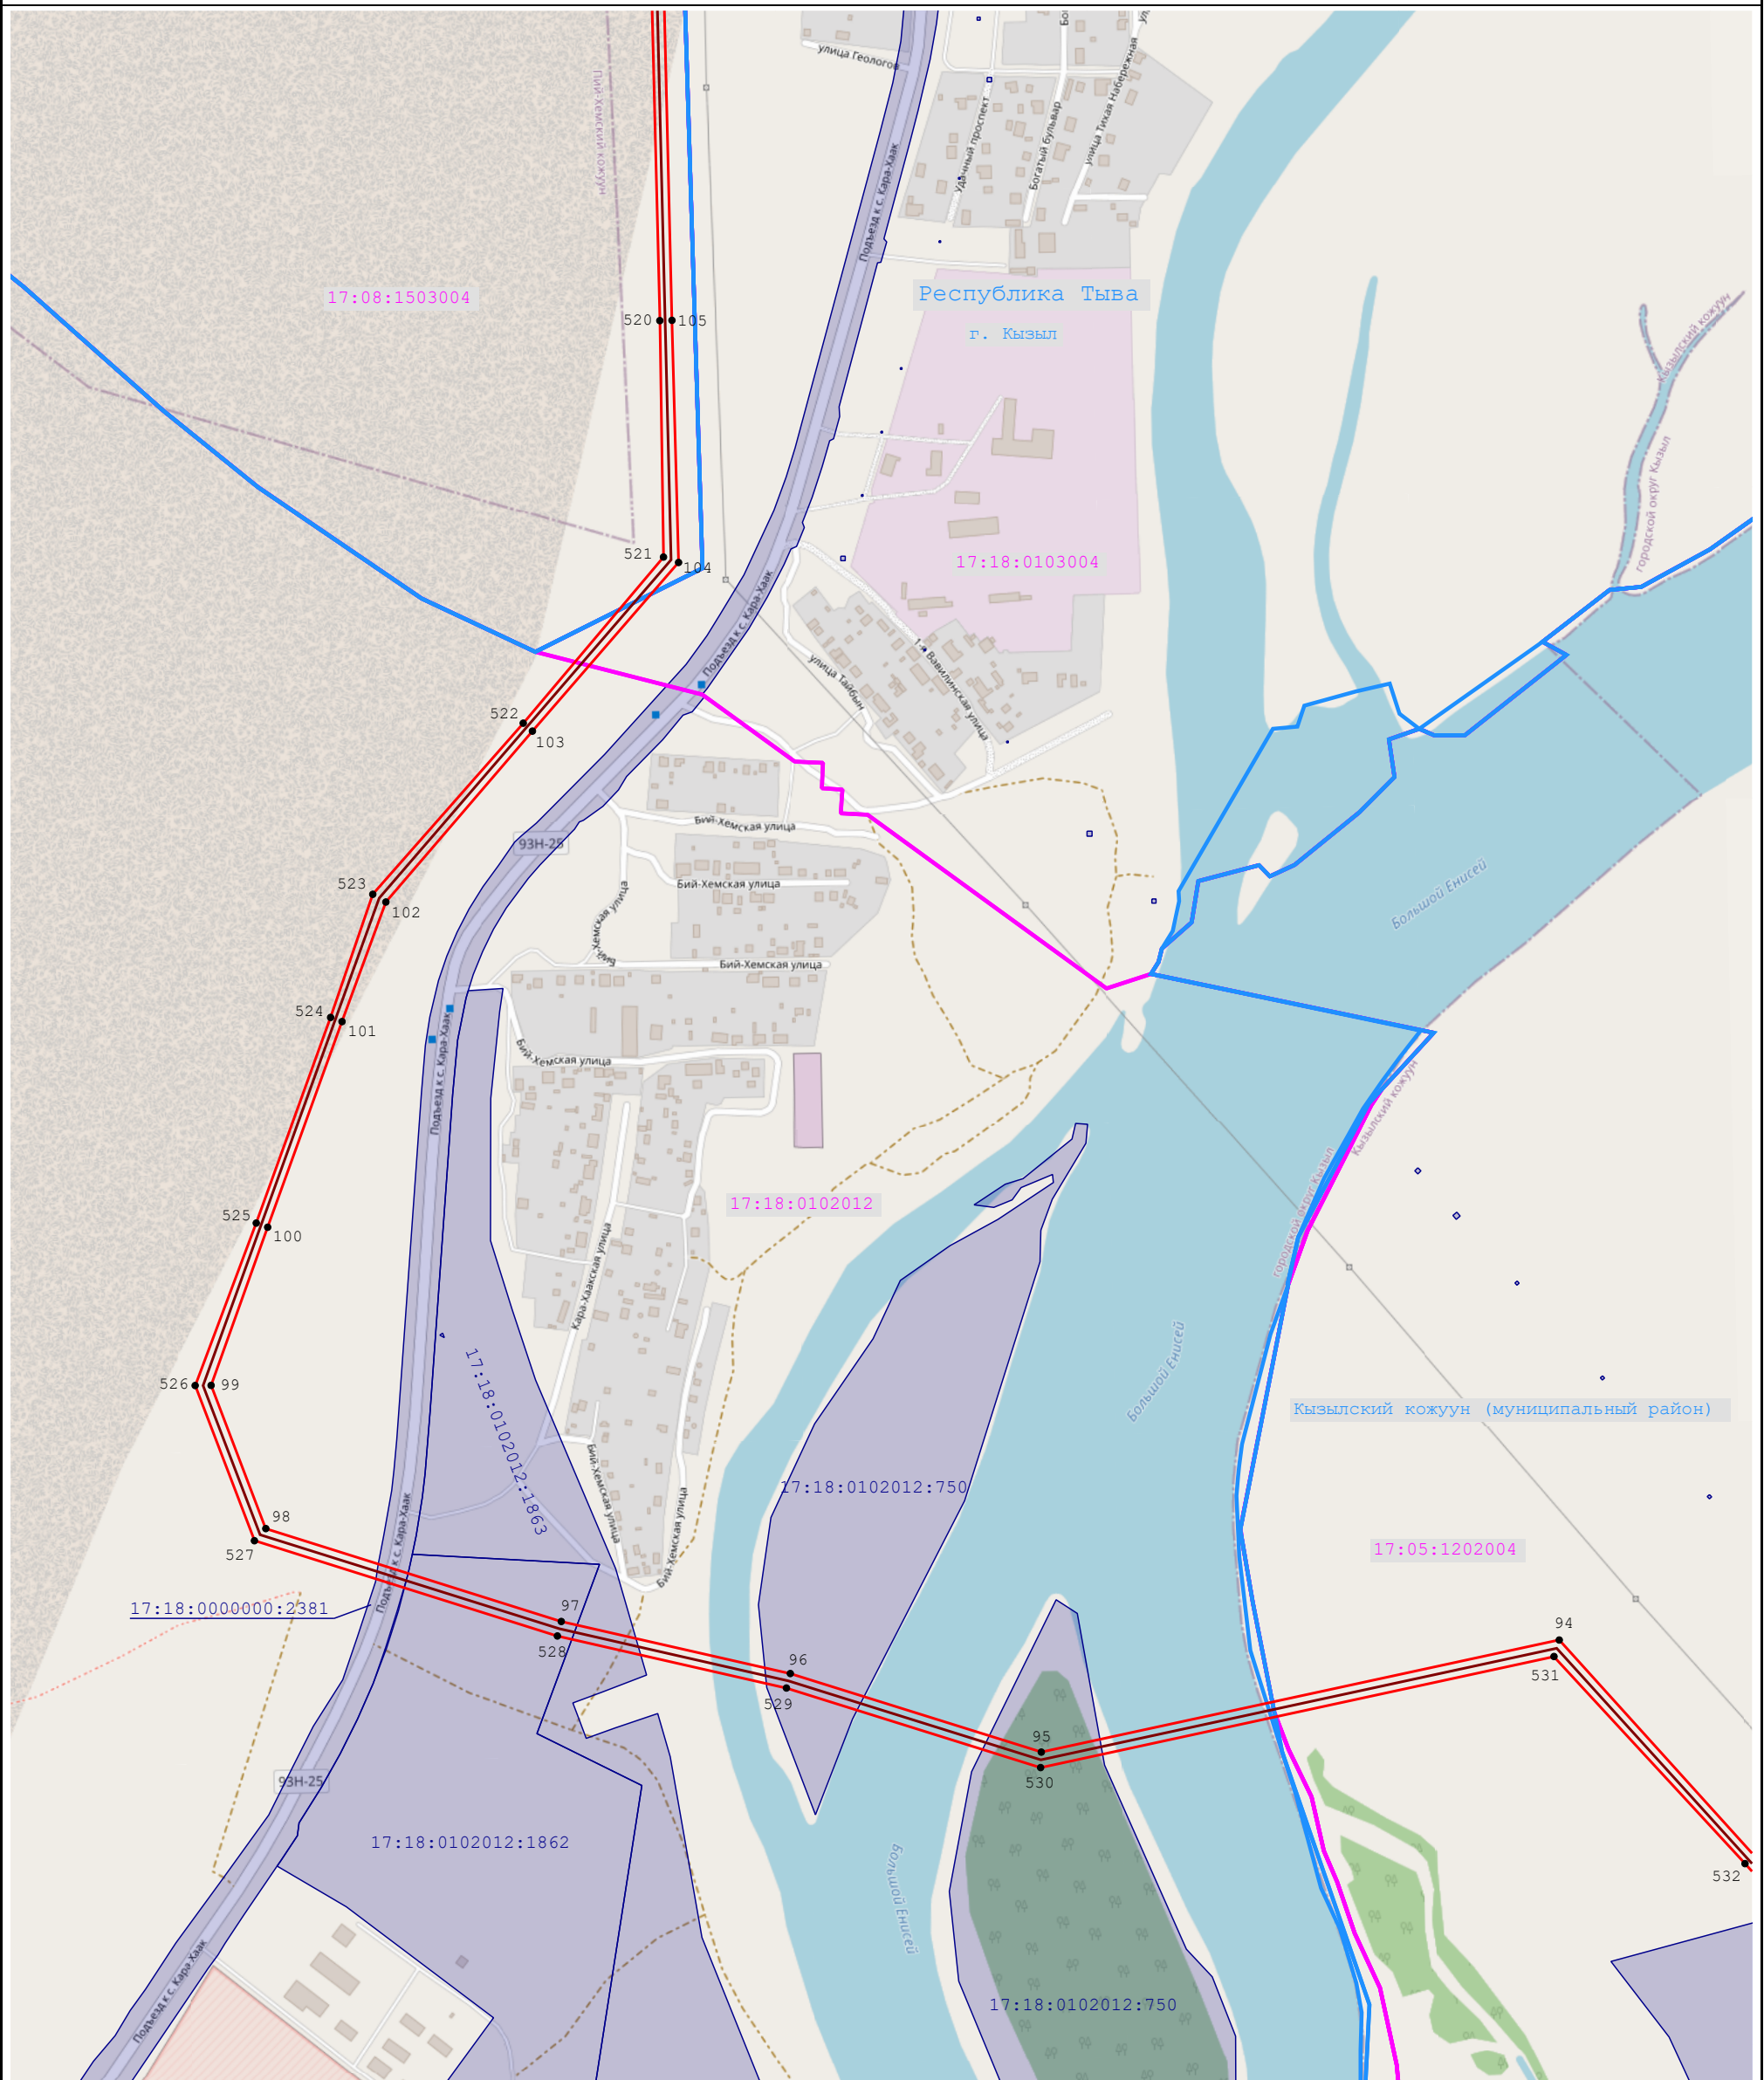


Условные обозначения:

- | | | |
|---|---|---|
| <p>— обозначение проектной границы публичного сервитута</p> <p>77:22:0020118 — обозначение границы и номера кадастрового квартала</p> <p>— установленные границы административно-территориальных образований</p> <p>— обозначение проектного местоположения инженерного сооружения ВЛ 220 кВ "Кызылская-Туран №2"</p> | <p>1</p> <p>•</p> <p>50:27:0020330:137</p> <p>г. Кириши</p> | <p>- обозначение характерной точки проектной границы публичного сервитута</p> <p>- обозначение границы и кадастровые номера земельных участков (при их наличии), в отношении которых испрашивается публичный сервитут</p> <p>- обозначение наименования административно-территориальных образования</p> |
|---|---|---|

Публичный сервитут в отношении земель и земельных участков в целях строительства и эксплуатации объекта энергетики федерального значения «ВЛ 220 кВ Кызылская – Туран №2» в рамках инвестиционного проекта: «Строительство ВЛ 220 кВ Кызылская – Туран № 2 ориентировочной протяженностью 100 км, реконструкции ПС 220 кВ Кызылская (расширение РУ 220 кВ на одну линейную ячейку), реконструкция ПС 220 кВ Туран (расширение ОРУ 220 кВ на одну линейную ячейку) (для технологического присоединения объектов электросетевого хозяйства АО «Россети Сибирь Тываэнерго»)»

План границ объекта

25

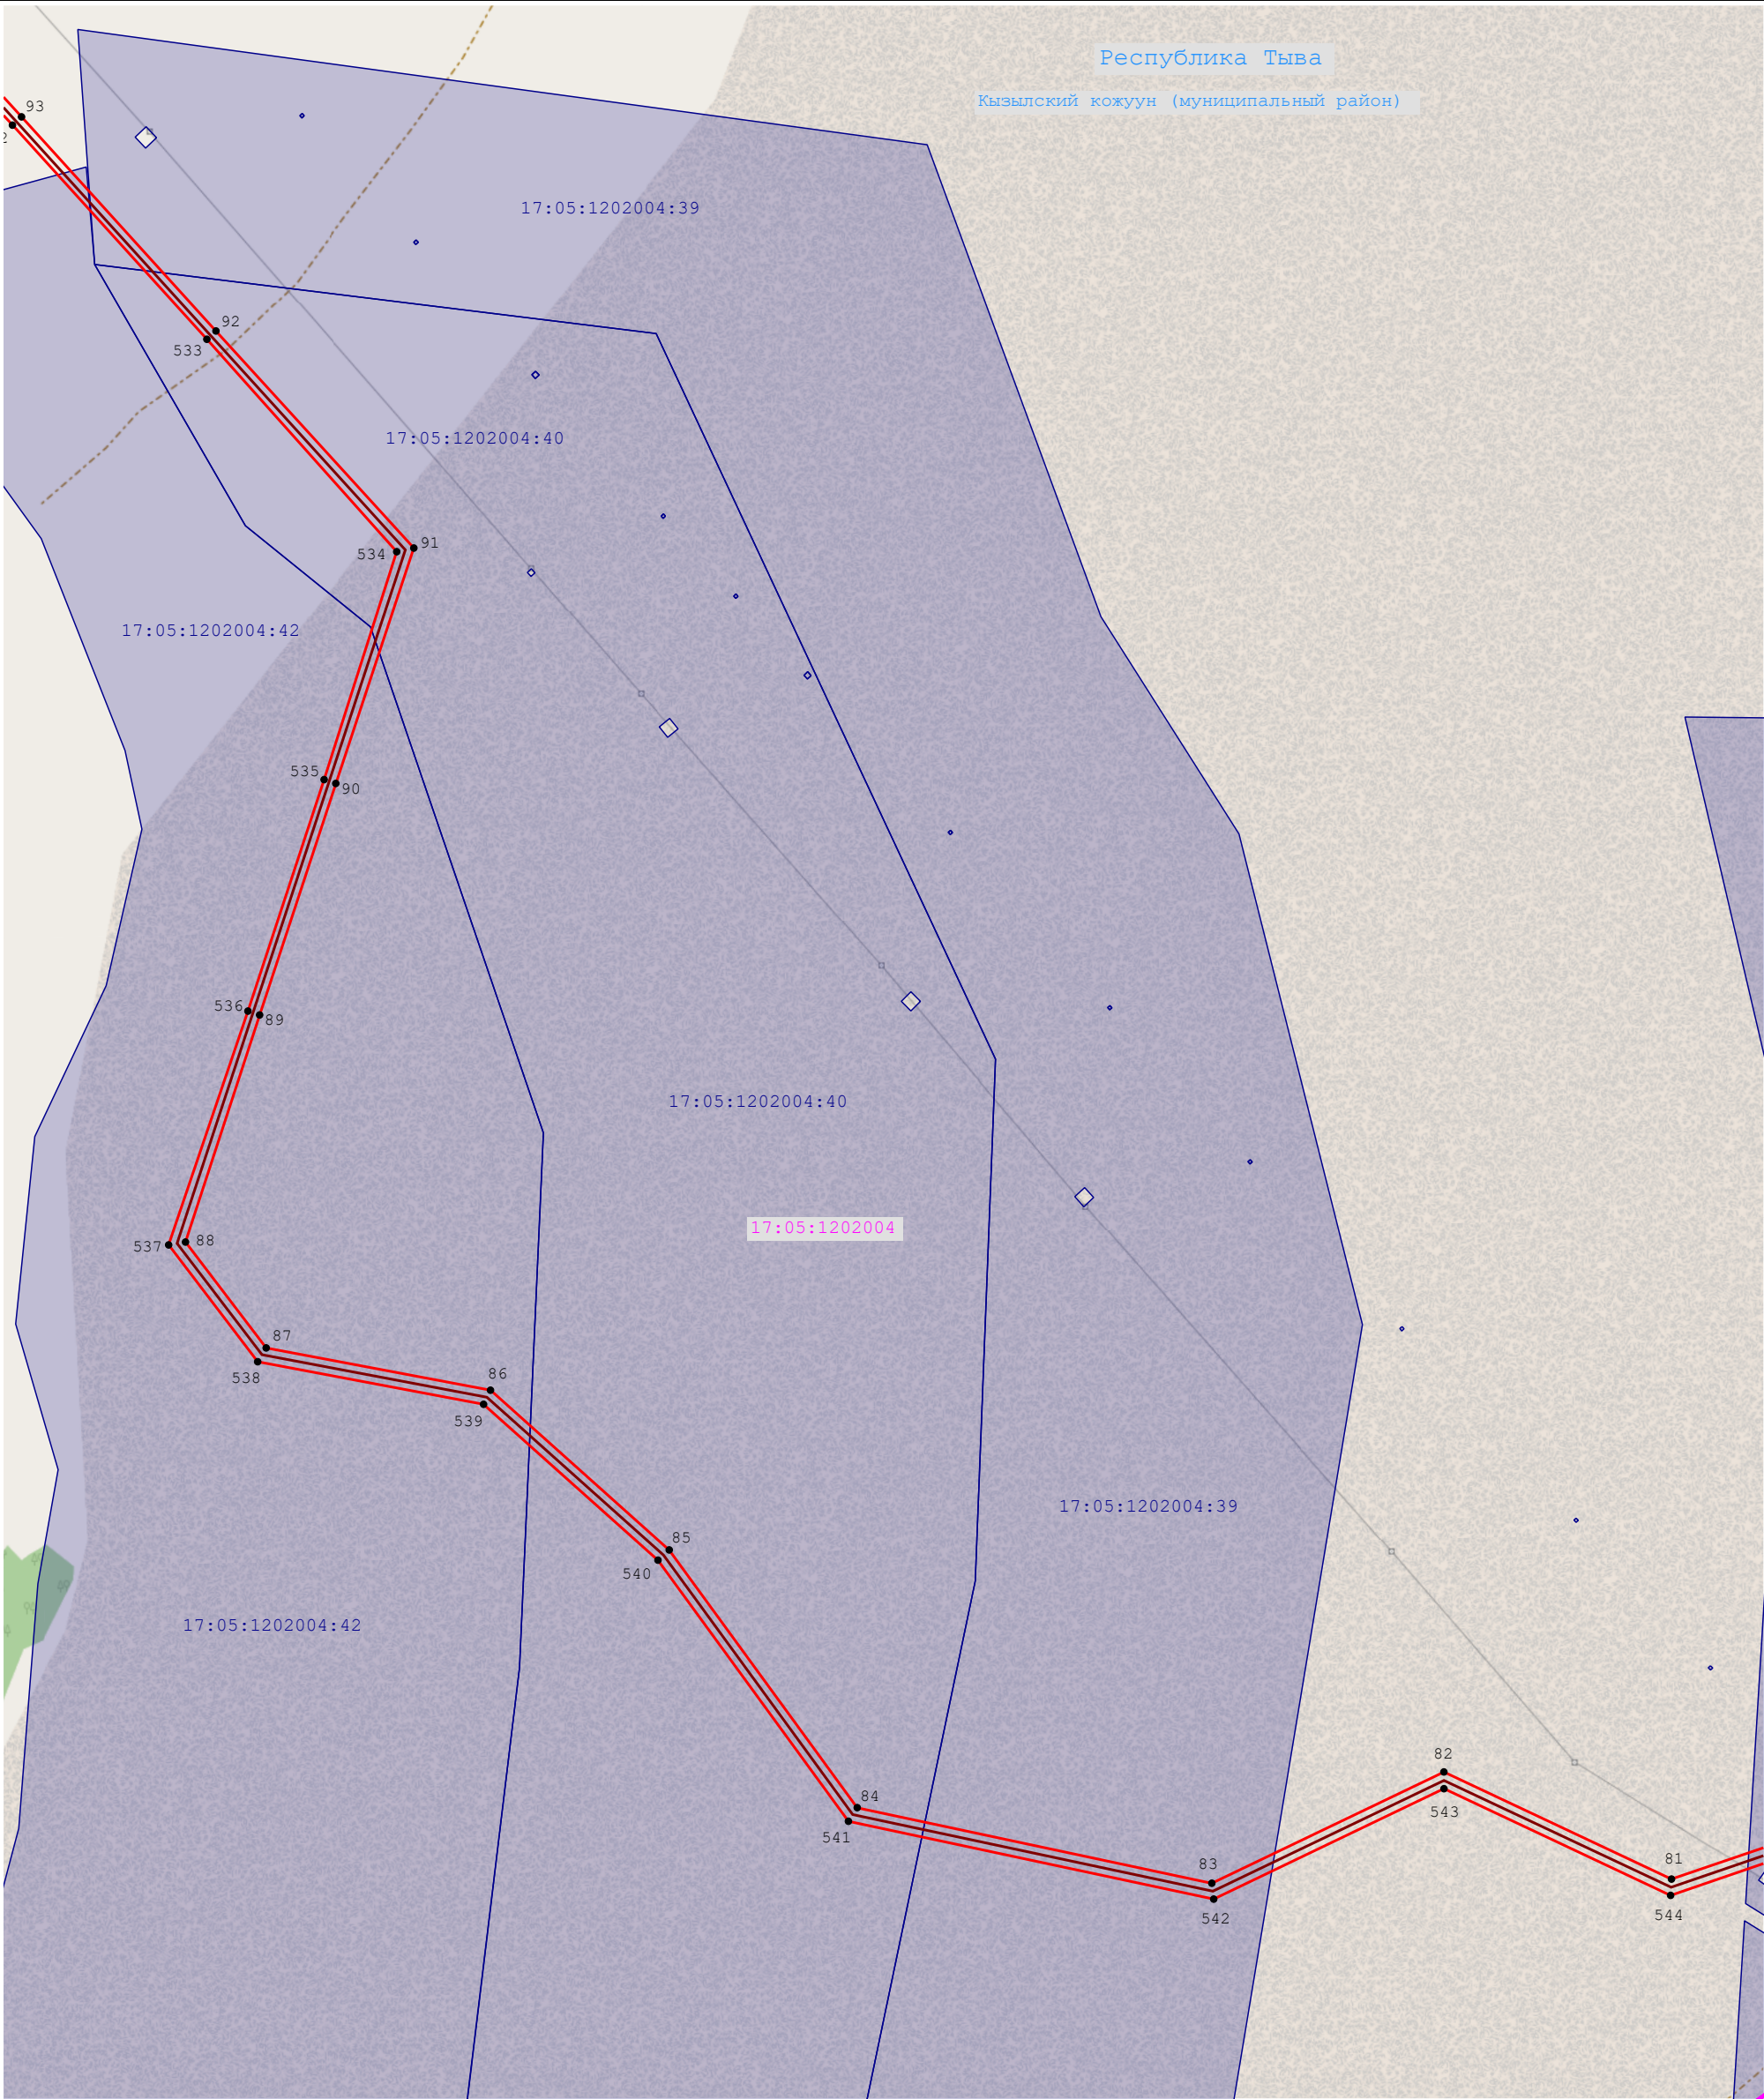

Масштаб 1:8 000


Условные обозначения:

- - обозначение проектной границы публичного сервитута
- 77:22:0020118 - обозначение границы и номера кадастрового квартала
- - установленные границы административно-территориальных образований
- - обозначение проектного местоположения инженерного сооружения ВЛ 220 кВ "Кызылская-Туран №2"
- 1 - обозначение характерной точки проектной границы публичного сервитута
- 50:27:0020330:137 - обозначение границы и кадастровые номера земельных участков (при их наличии), в отношении которых испрашивается публичный сервитут
- г. Кириши - обозначение наименования административно-территориальных образования

Публичный сервитут в отношении земель и земельных участков в целях строительства и эксплуатации объекта энергетики федерального значения «ВЛ 220 кВ Кызылская – Туран №2» в рамках инвестиционного проекта: «Строительство ВЛ 220 кВ Кызылская – Туран № 2 ориентировочной протяженностью 100 км, реконструкции ПС 220 кВ Кызылская (расширение РУ 220 кВ на одну линейную ячейку), реконструкция ПС 220 кВ Туран (расширение ОРУ 220 кВ на одну линейную ячейку) (для технологического присоединения объектов электросетевого хозяйства АО «Россети Сибирь Тывазэнерго»)»

План границ объекта

26

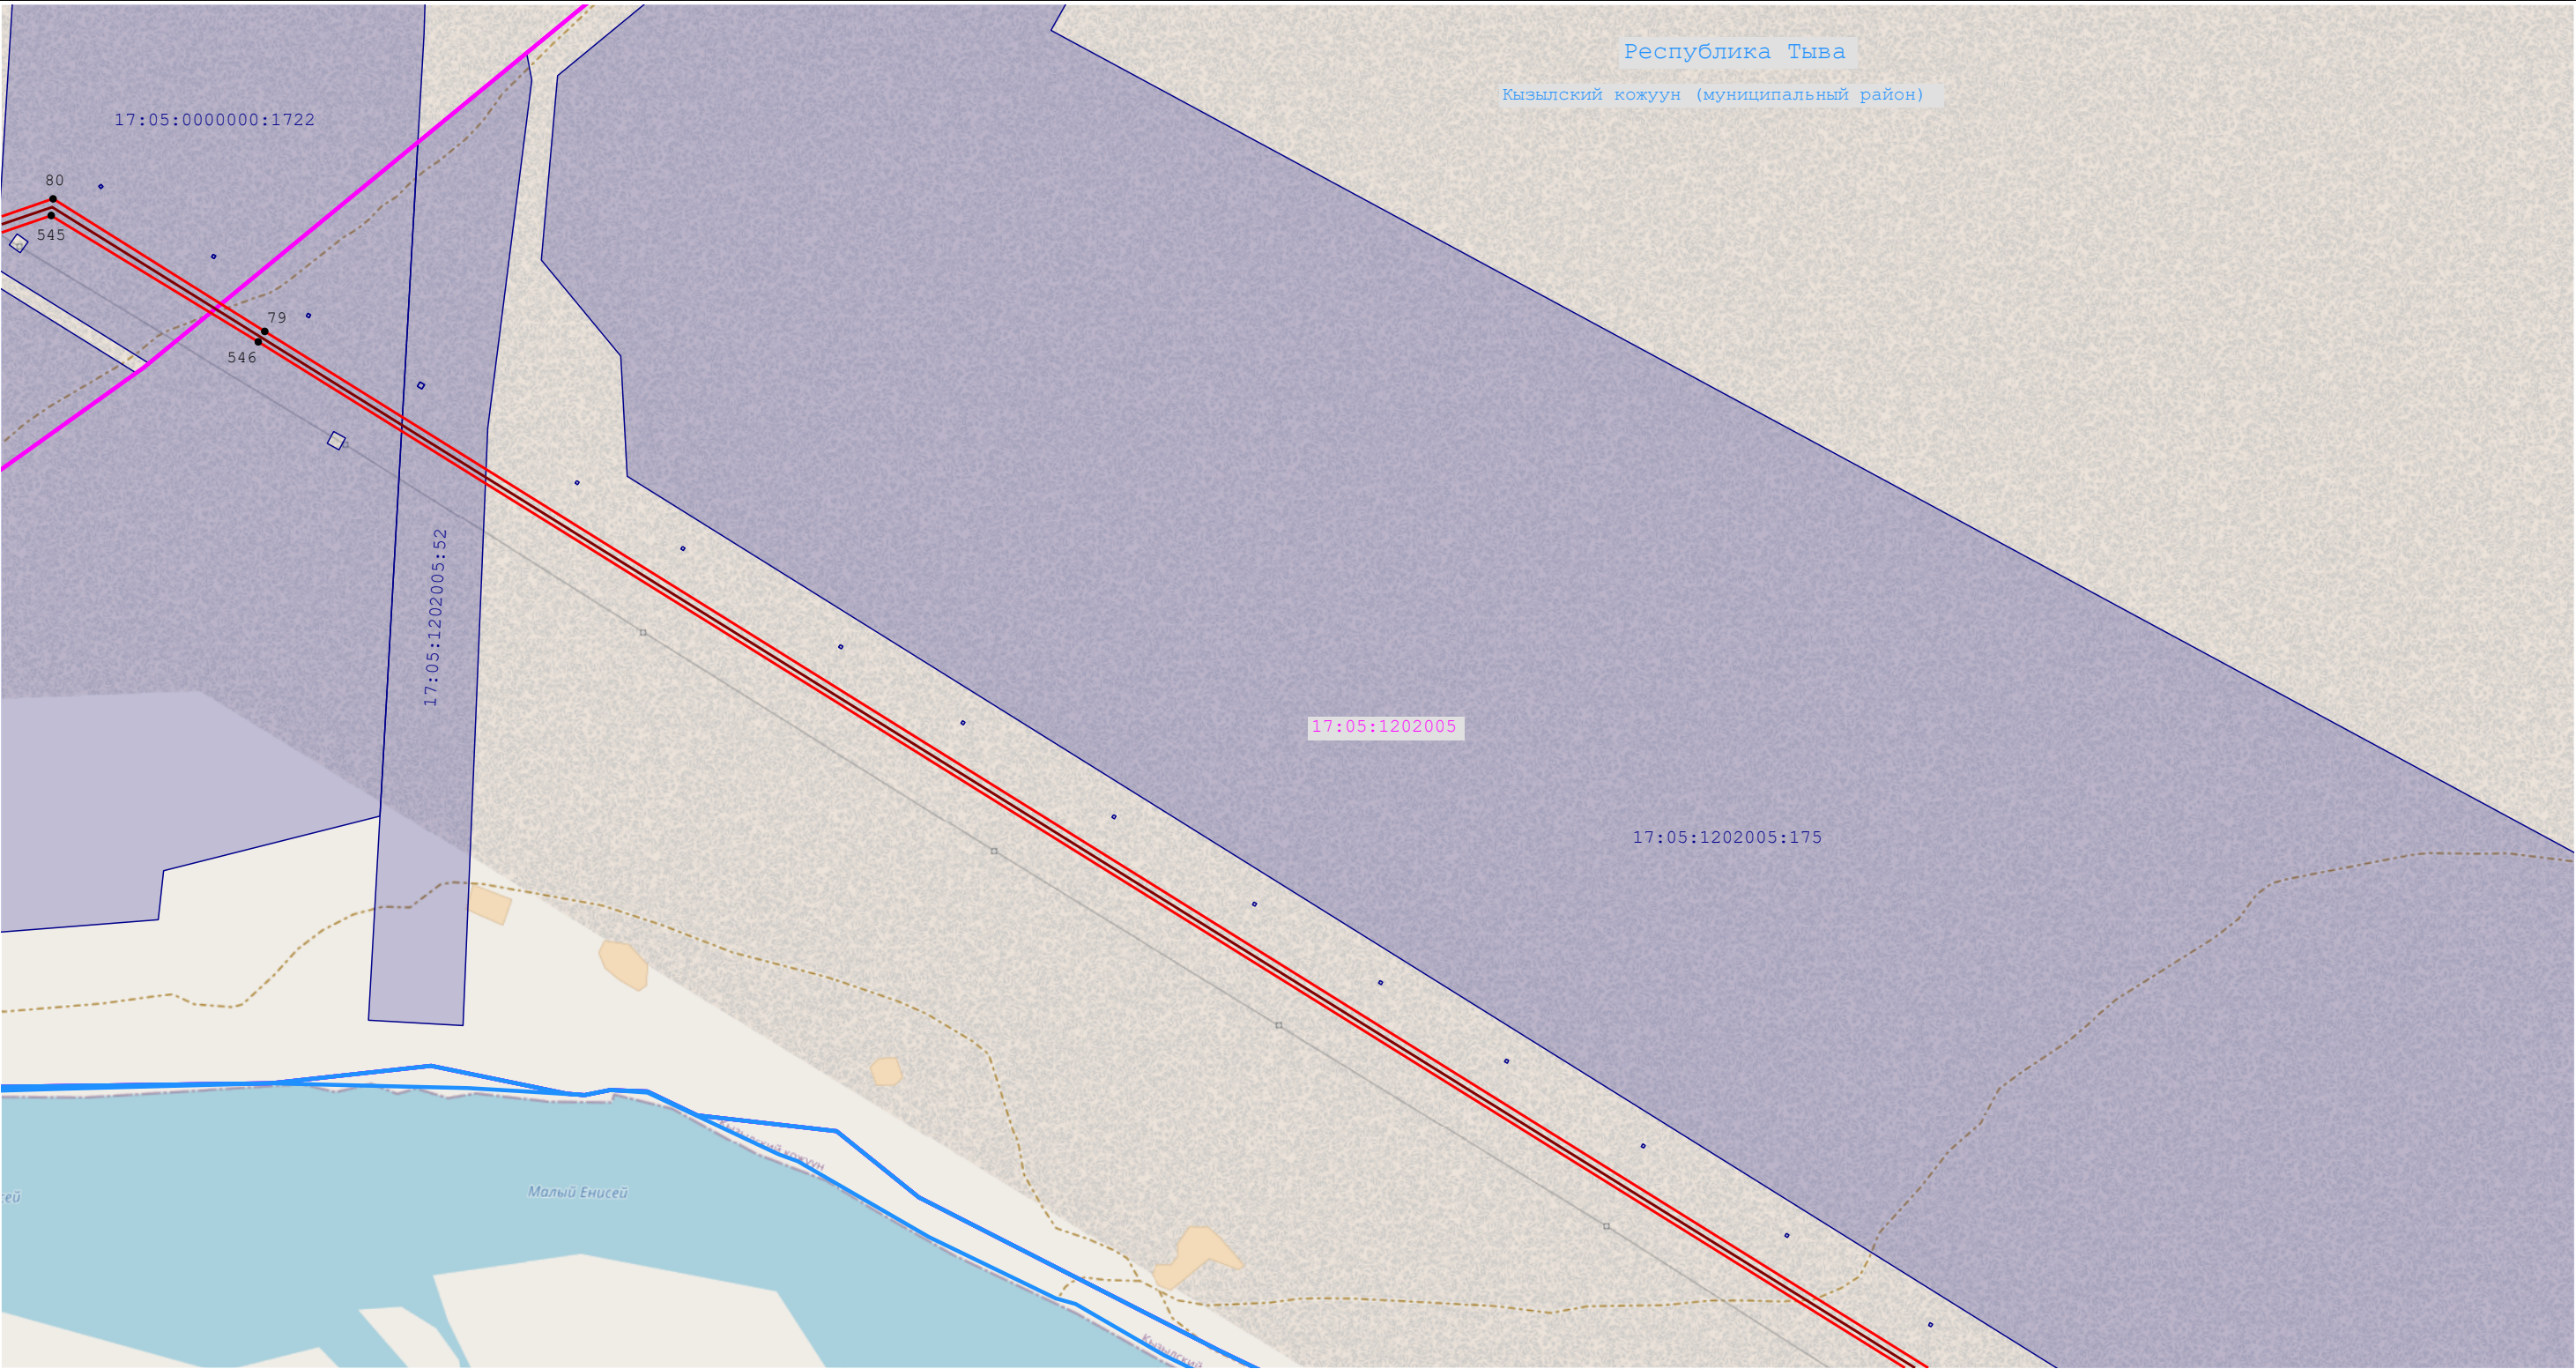

Масштаб 1:8 000

Условные обозначения:

— - обозначение проектной границы публичного сервитута

50:27:0020330:137 - обозначение границы и кадастровые номера земельных участков (при их наличии), в отношении которых испрашивается публичный сервитут

— - обозначение проектного местоположения инженерного сооружения ВЛ 220 кВ "Кызылская-Туран №2"

1 - обозначение характерной точки проектной границы публичного сервитута

— - установленные границы административно-территориальных образований


77:22:0020118 - обозначение границы и номера кадастрового квартала

г. Кириши - обозначение наименования административно-территориальных образования

Публичный сервитут в отношении земель и земельных участков в целях строительства и эксплуатации объекта энергетики федерального значения «ВЛ 220 кВ Кызылская – Туран №2» в рамках инвестиционного проекта: «Строительство ВЛ 220 кВ Кызылская – Туран № 2 ориентировочной протяженностью 100 км, реконструкции ПС 220 кВ Кызылская (расширение РУ 220 кВ на одну линейную ячейку), реконструкция ПС 220 кВ Туран (расширение ОРУ 220 кВ на одну линейную ячейку) (для технологического присоединения объектов электросетевого хозяйства АО «Россети Сибирь Тываэнерго»)»

План границ объекта

27

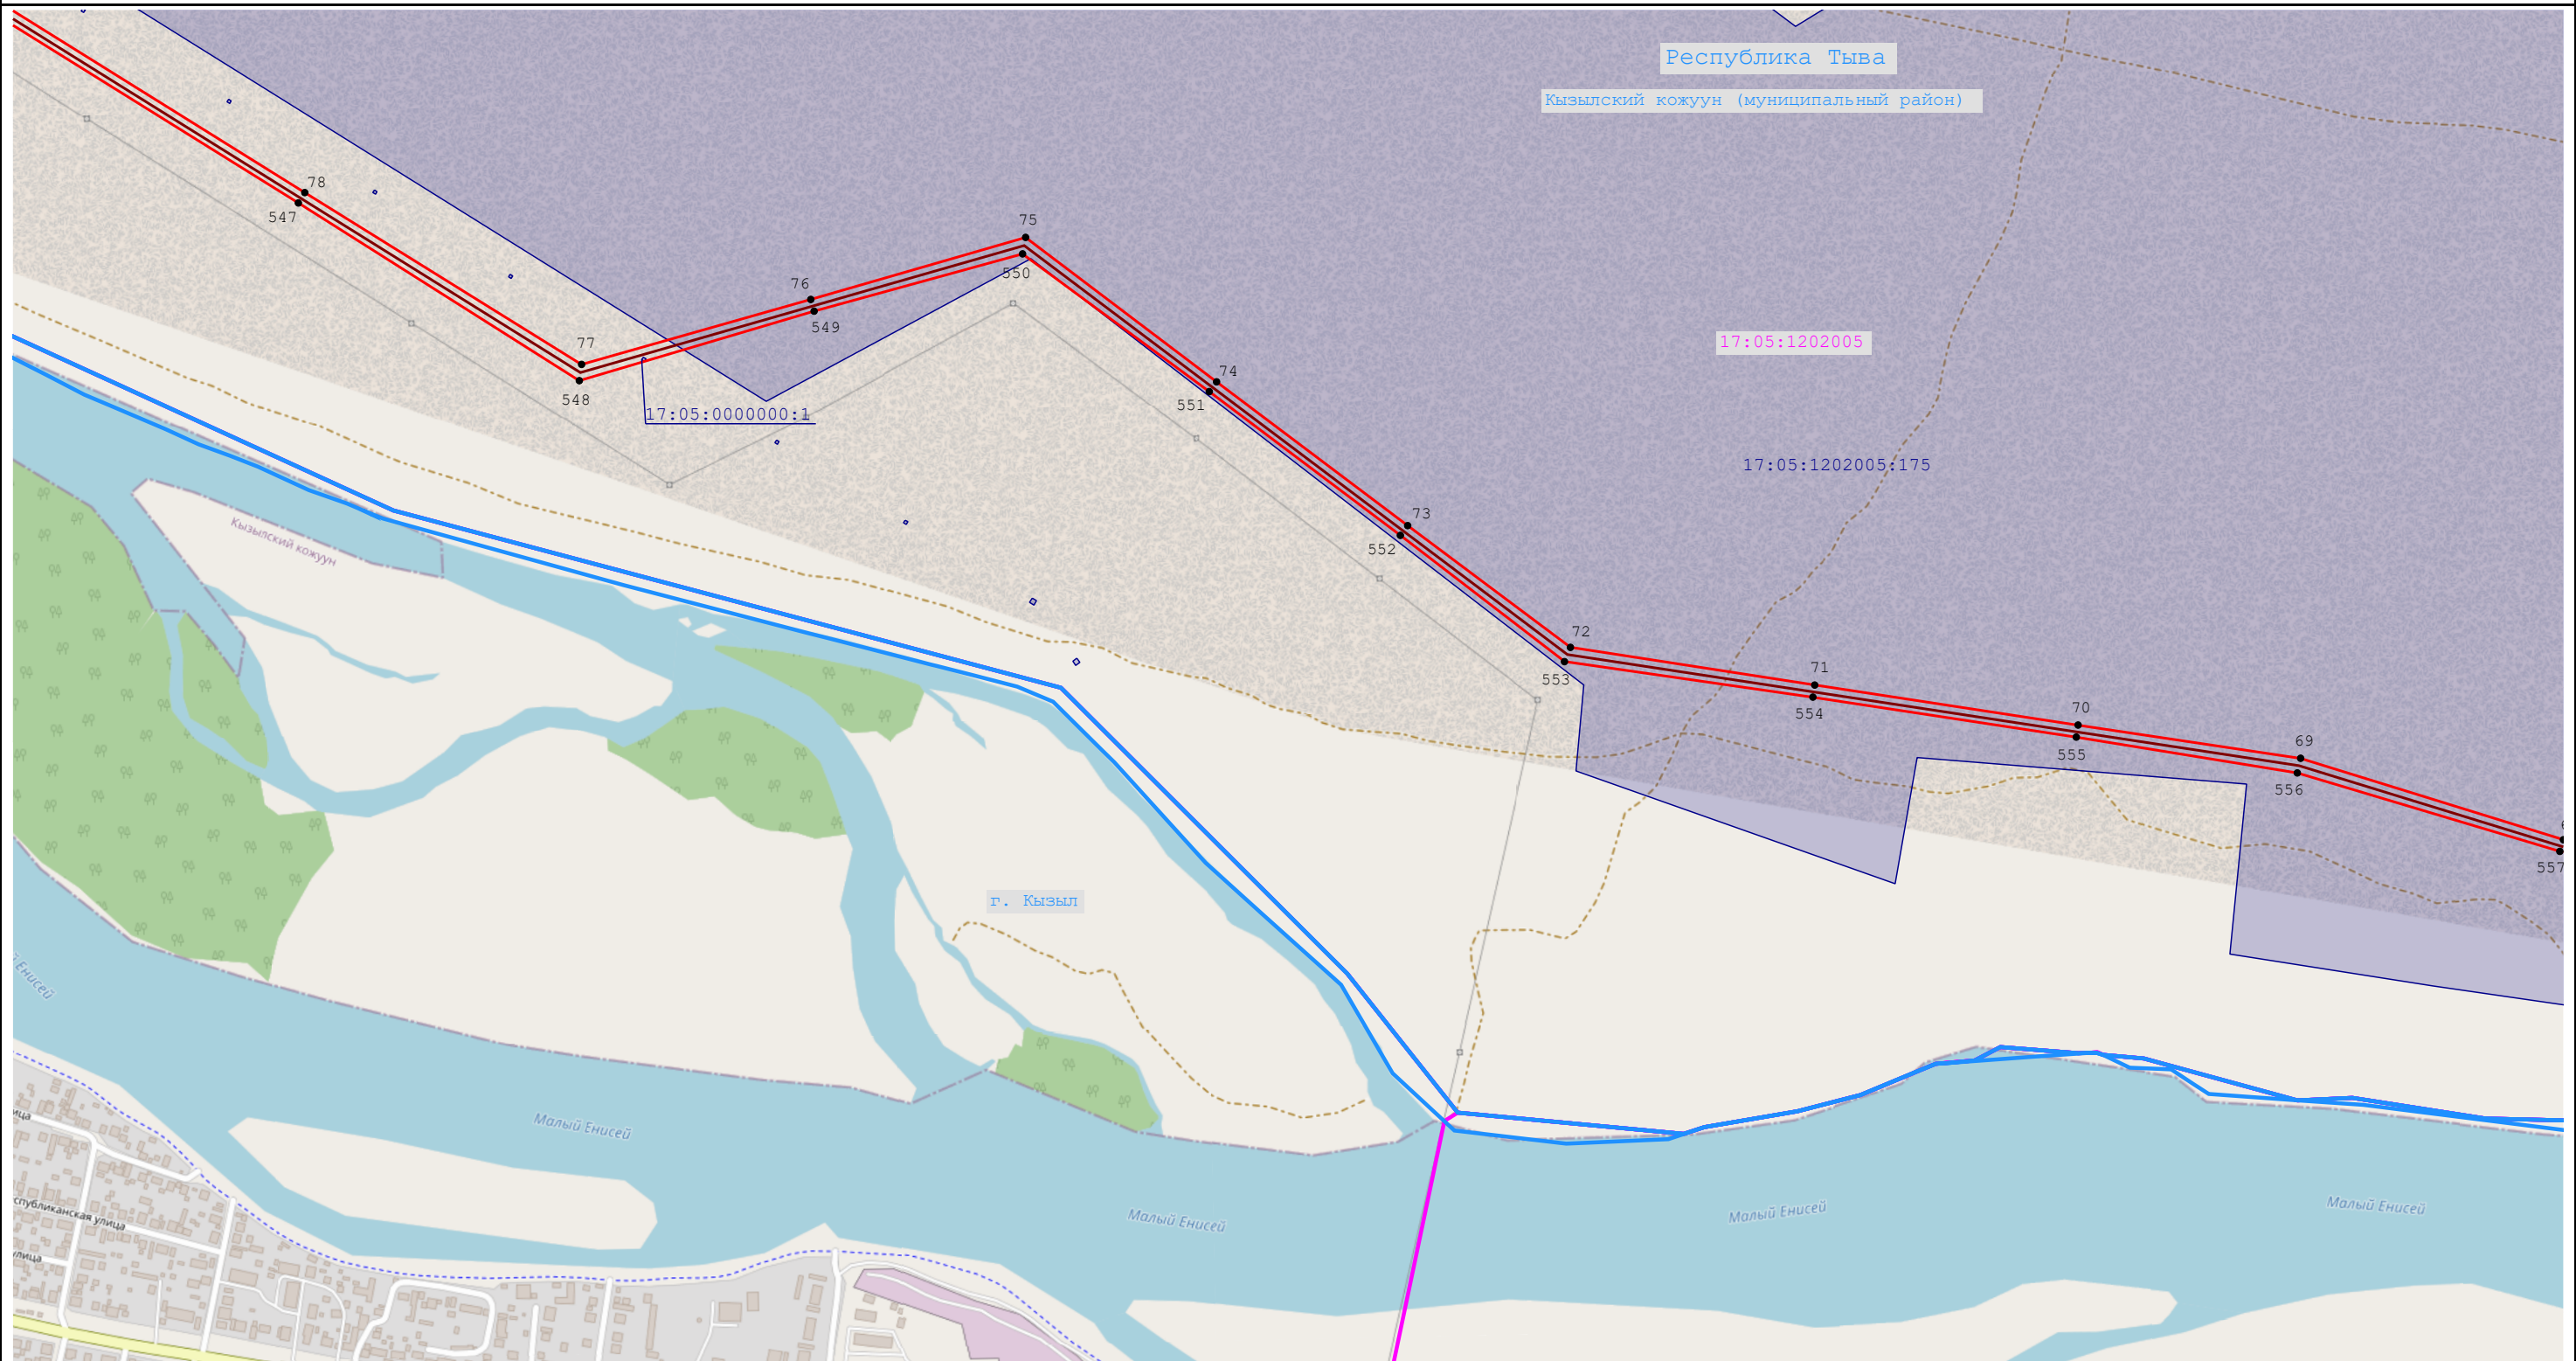

Масштаб 1:8 000

Условные обозначения:

— - обозначение проектной границы публичного сервитута

50:27:0020330:137 - обозначение границы и кадастровые номера земельных участков (при их наличии), в отношении которых испрашивается публичный сервитут

— - обозначение проектного местоположения инженерного сооружения ВЛ 220 кВ "Кызылская-Туран №2"

1 - обозначение характерной точки проектной границы публичного сервитута

— - установленные границы административно-территориальных образований


77:22:0020118 - обозначение границы и номера кадастрового квартала

г. Кириши - обозначение наименования административно-территориальных образования

Публичный сервитут в отношении земель и земельных участков в целях строительства и эксплуатации объекта энергетики федерального значения «ВЛ 220 кВ Кызылская – Туран №2» в рамках инвестиционного проекта: «Строительство ВЛ 220 кВ Кызылская – Туран № 2 ориентировочной протяженностью 100 км, реконструкции ПС 220 кВ Кызылская (расширение РУ 220 кВ на одну линейную ячейку), реконструкция ПС 220 кВ Туран (расширение ОРУ 220 кВ на одну линейную ячейку) (для технологического присоединения объектов электросетевого хозяйства АО «Россети Сибирь Тывазэнерго»)»

План границ объекта

28

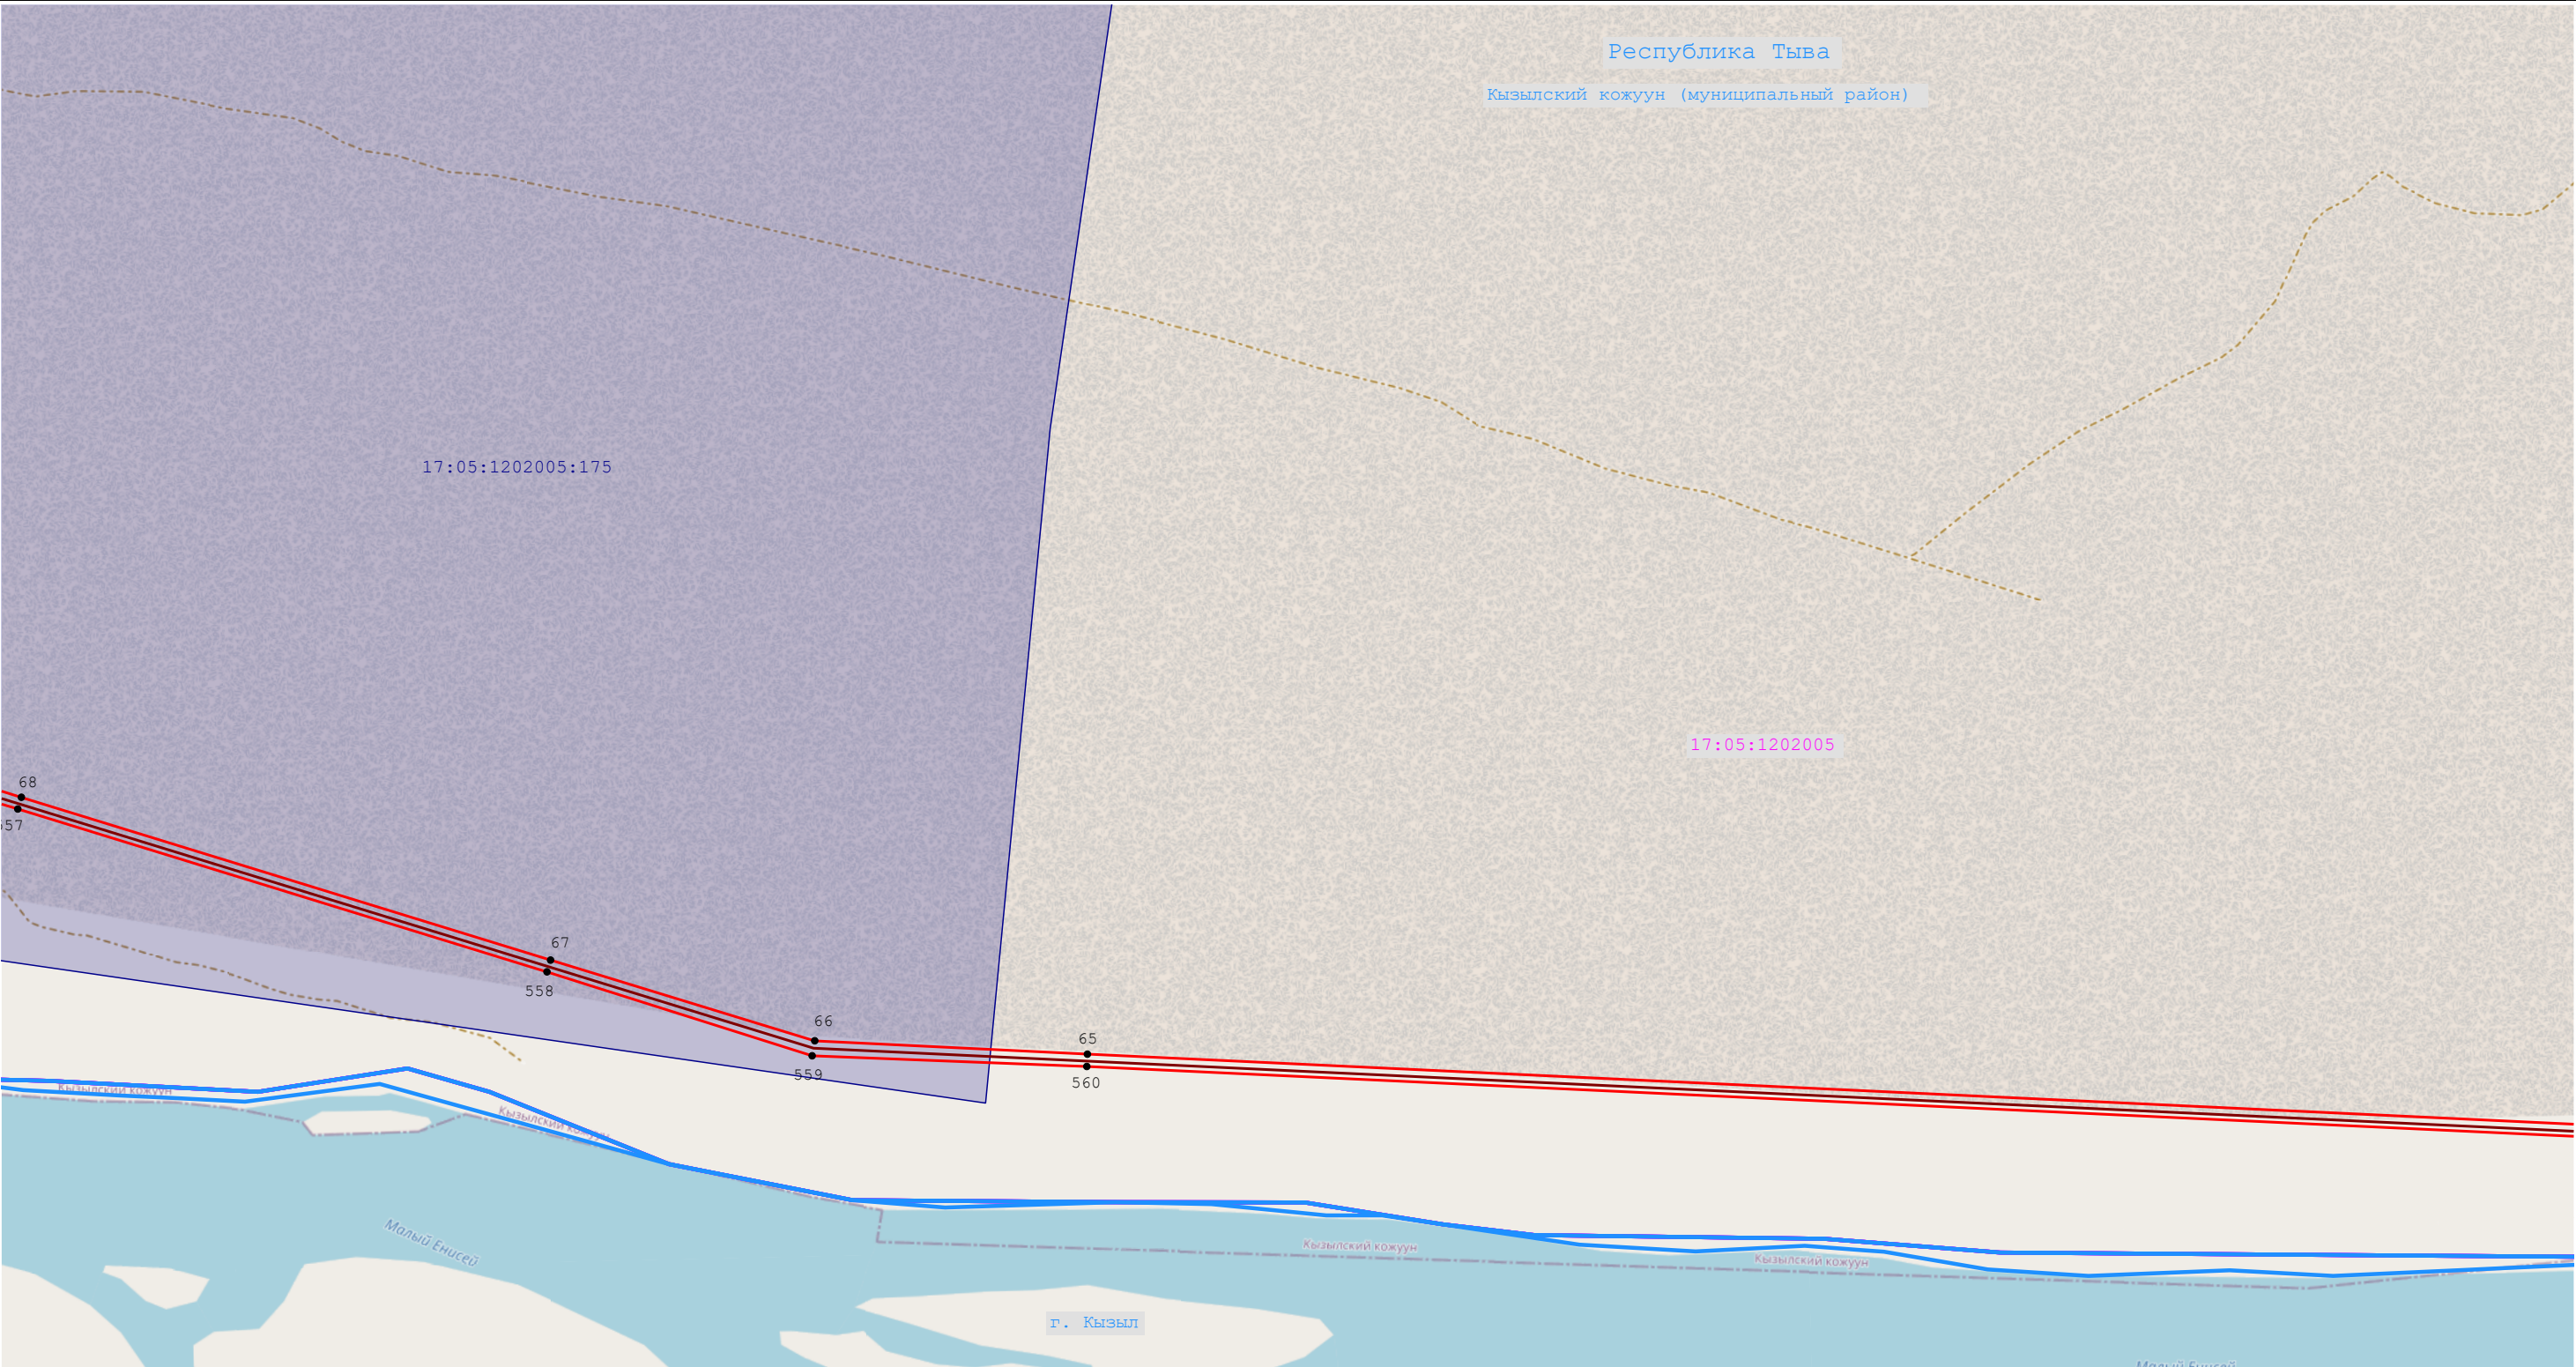

Масштаб 1:8 000

Условные обозначения:

- | | | |
|--|--|--|
| - обозначение проектной границы публичного сервитута | 1 - обозначение характерной точки проектной границы публичного сервитута | 77:22:0020118 - обозначение границы и номера кадастрового квартала |
| 50:27:0020330:137 - обозначение границы и кадастровые номера земельных участков (при их наличии), в отношении которых испрашивается публичный сервитут | - установленные границы административно-территориальных образований | г. Кириши - обозначение наименования административно-территориальных образования |
| - обозначение проектного местоположения инженерного сооружения ВЛ 220 кВ "Кызылская-Туран №2" | | |

29




- - обозначение проектной границы публичного сервитута
- 77:22:0020118 - обозначение границы и номера кадастрового квартала
- - установленные границы административно-территориальных образований
- - обозначение проектного местоположения инженерного сооружения ВЛ 220 кВ "Кызылская-Туран №2"

- 1 - обозначение характерной точки проектной границы публичного сервитута
- 2 - обозначение границы и кадастровые номера земельных участков (при их наличии), в отношении которых испрашивается публичный сервитут
- 3 - обозначение наименования административно-территориальных образований

Публичный сервитут в отношении земель и земельных участков в целях строительства и эксплуатации объекта энергетики федерального значения «ВЛ 220 кВ Кызылская – Туран №2» в рамках инвестиционного проекта: «Строительство ВЛ 220 кВ Кызылская – Туран № 2 ориентировочной протяженностью 100 км, реконструкции ПС 220 кВ Кызылская (расширение РУ 220 кВ на одну линейную ячейку), реконструкция ПС 220 кВ Туран (расширение ОРУ 220 кВ на одну линейную ячейку) (для технологического присоединения объектов электросетевого хозяйства АО «Россети Сибирь Тывазэнерго»)»

План границ объекта

30

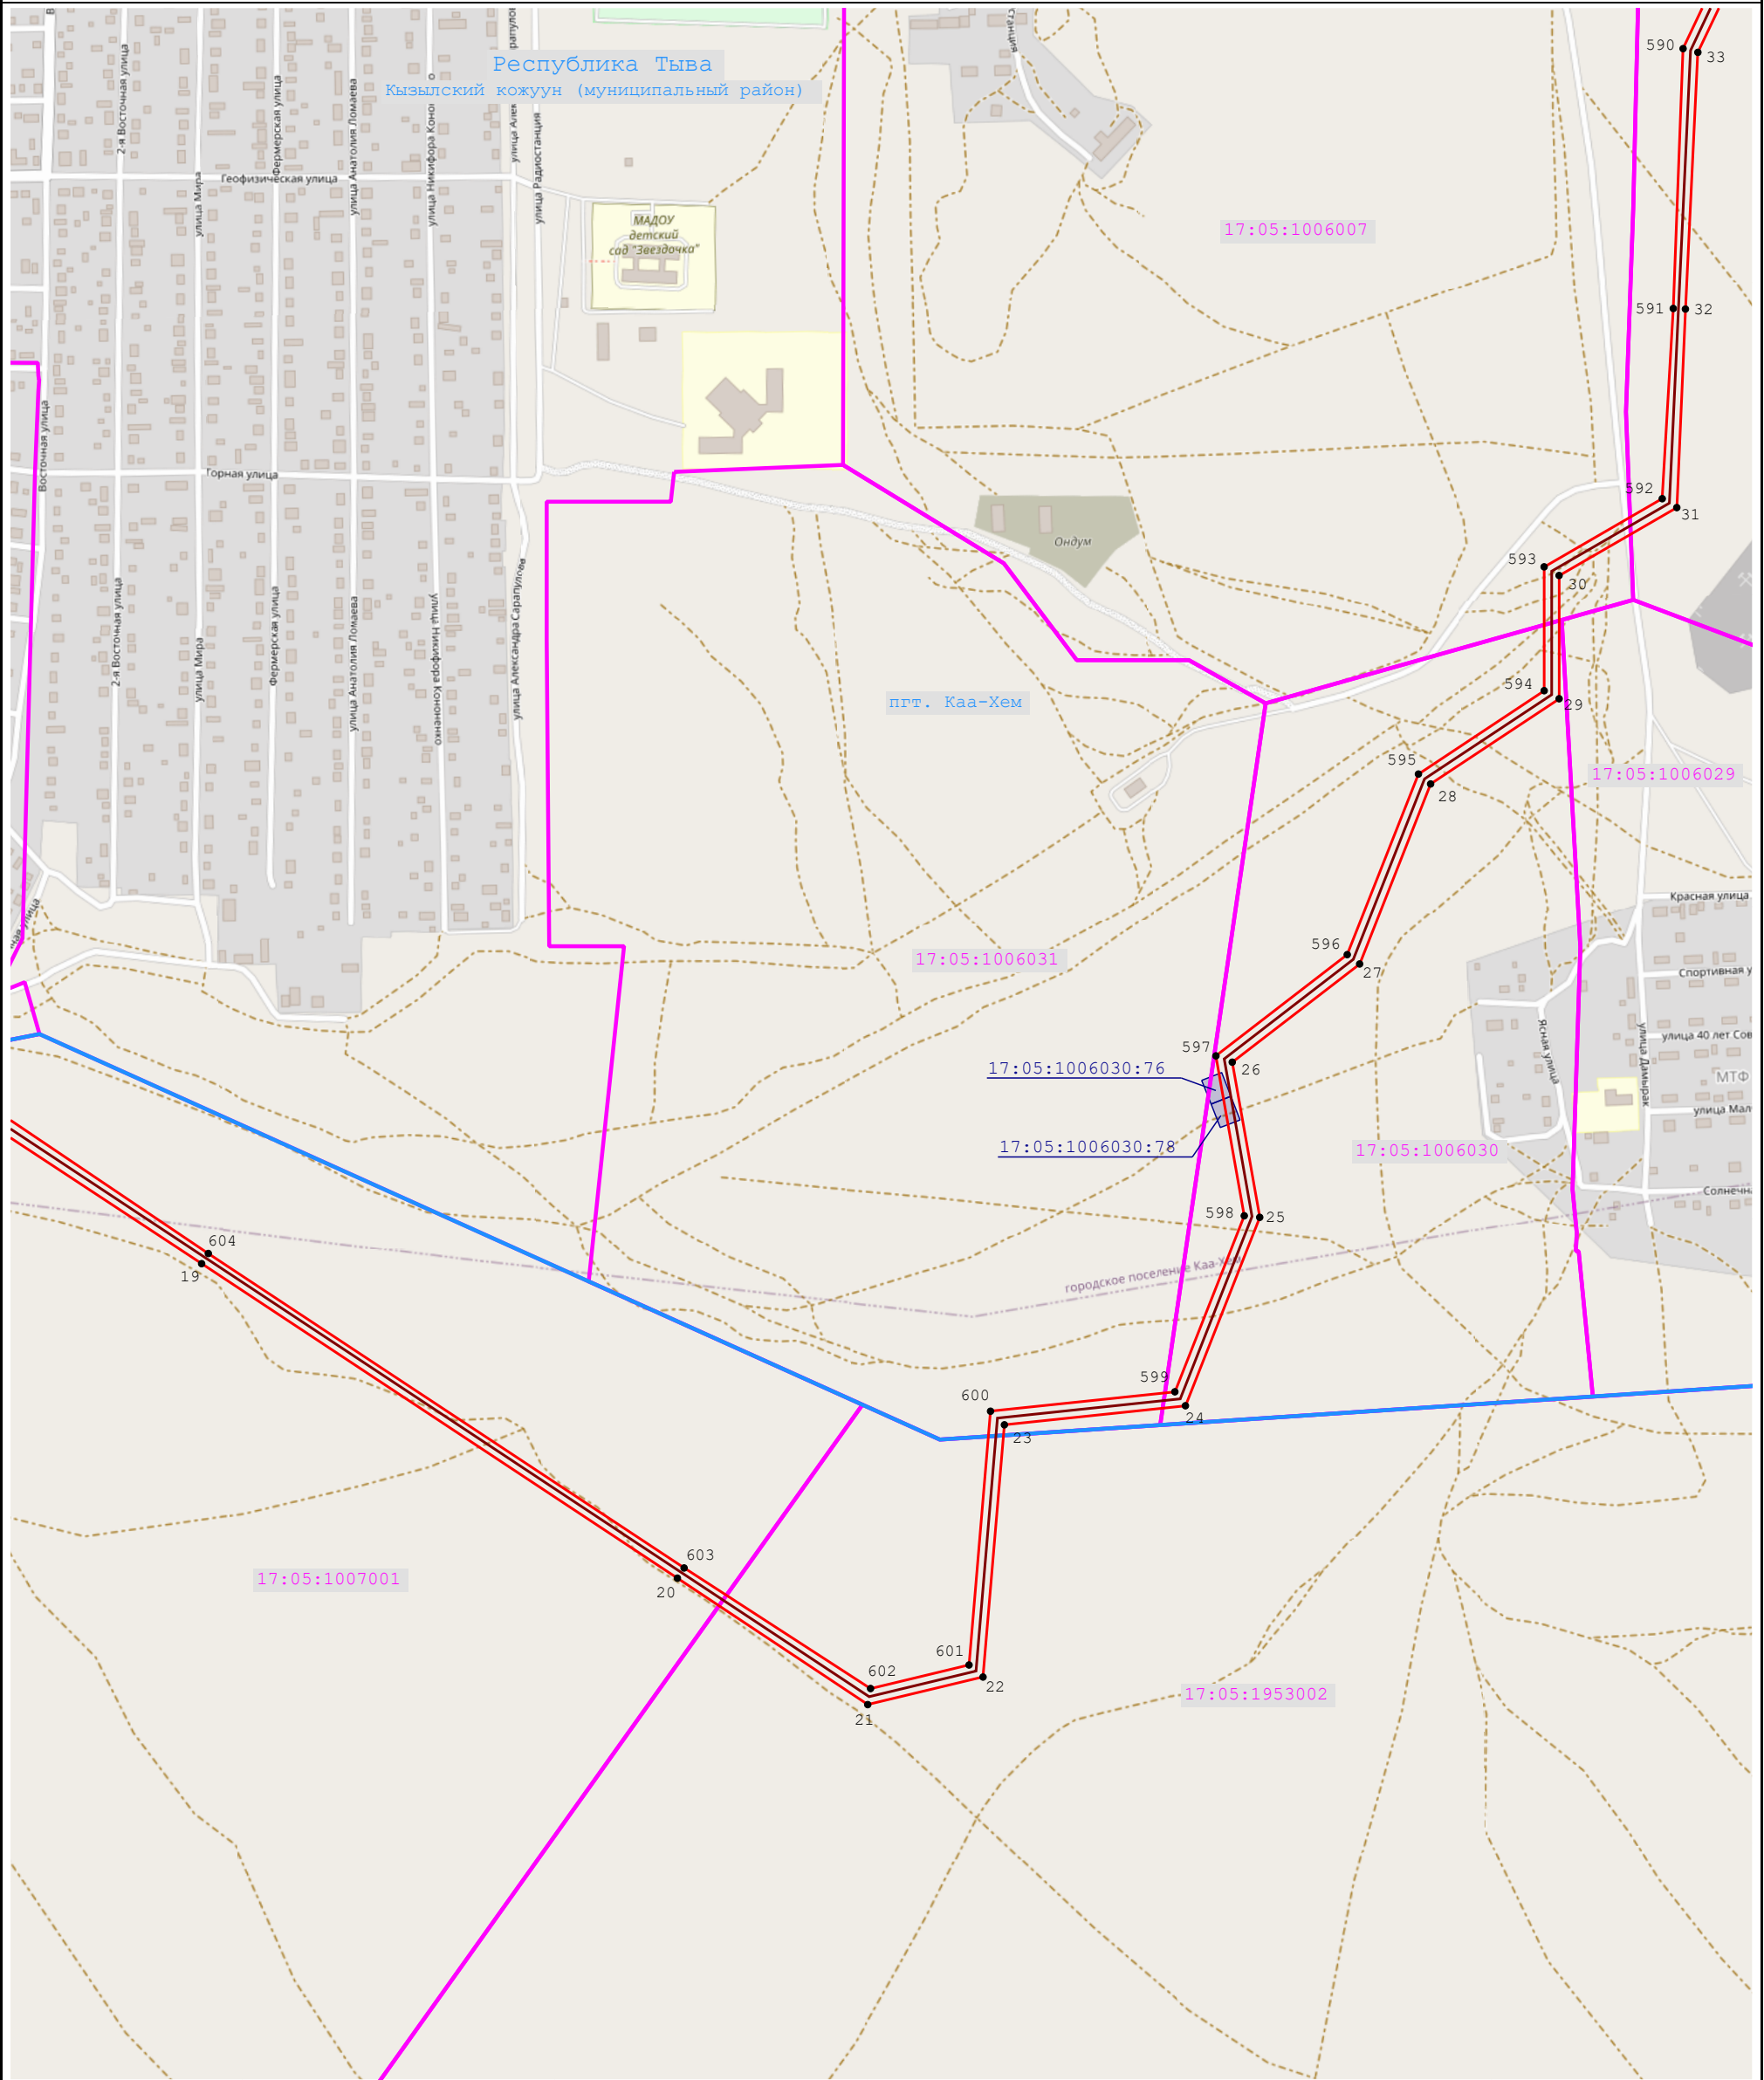

Масштаб 1:8 000


Условные обозначения:

- обозначение проектной границы публичного сервитута
- 77:22:0020118 - обозначение границы и номера кадастрового квартала
- установленные границы административно-территориальных образований
- обозначение проектного местоположения инженерного сооружения ВЛ 220 кВ "Кызылская-Туран №2"
- 1 - обозначение характерной точки проектной границы публичного сервитута
- обозначение границы и кадастровые номера земельных участков (при их наличии), в отношении которых испрашивается публичный сервитут
- обозначение наименования административно-территориальных образования

Публичный сервитут в отношении земель и земельных участков в целях строительства и эксплуатации объекта энергетики федерального значения «ВЛ 220 кВ Кызылская – Туран №2» в рамках инвестиционного проекта: «Строительство ВЛ 220 кВ Кызылская – Туран № 2 ориентировочной протяженностью 100 км, реконструкции ПС 220 кВ Кызылская (расширение РУ 220 кВ на одну линейную ячейку), реконструкция ПС 220 кВ Туран (расширение ОРУ 220 кВ на одну линейную ячейку) (для технологического присоединения объектов электросетевого хозяйства АО «Россети Сибирь Тываэнерго»)»

План границ объекта

31

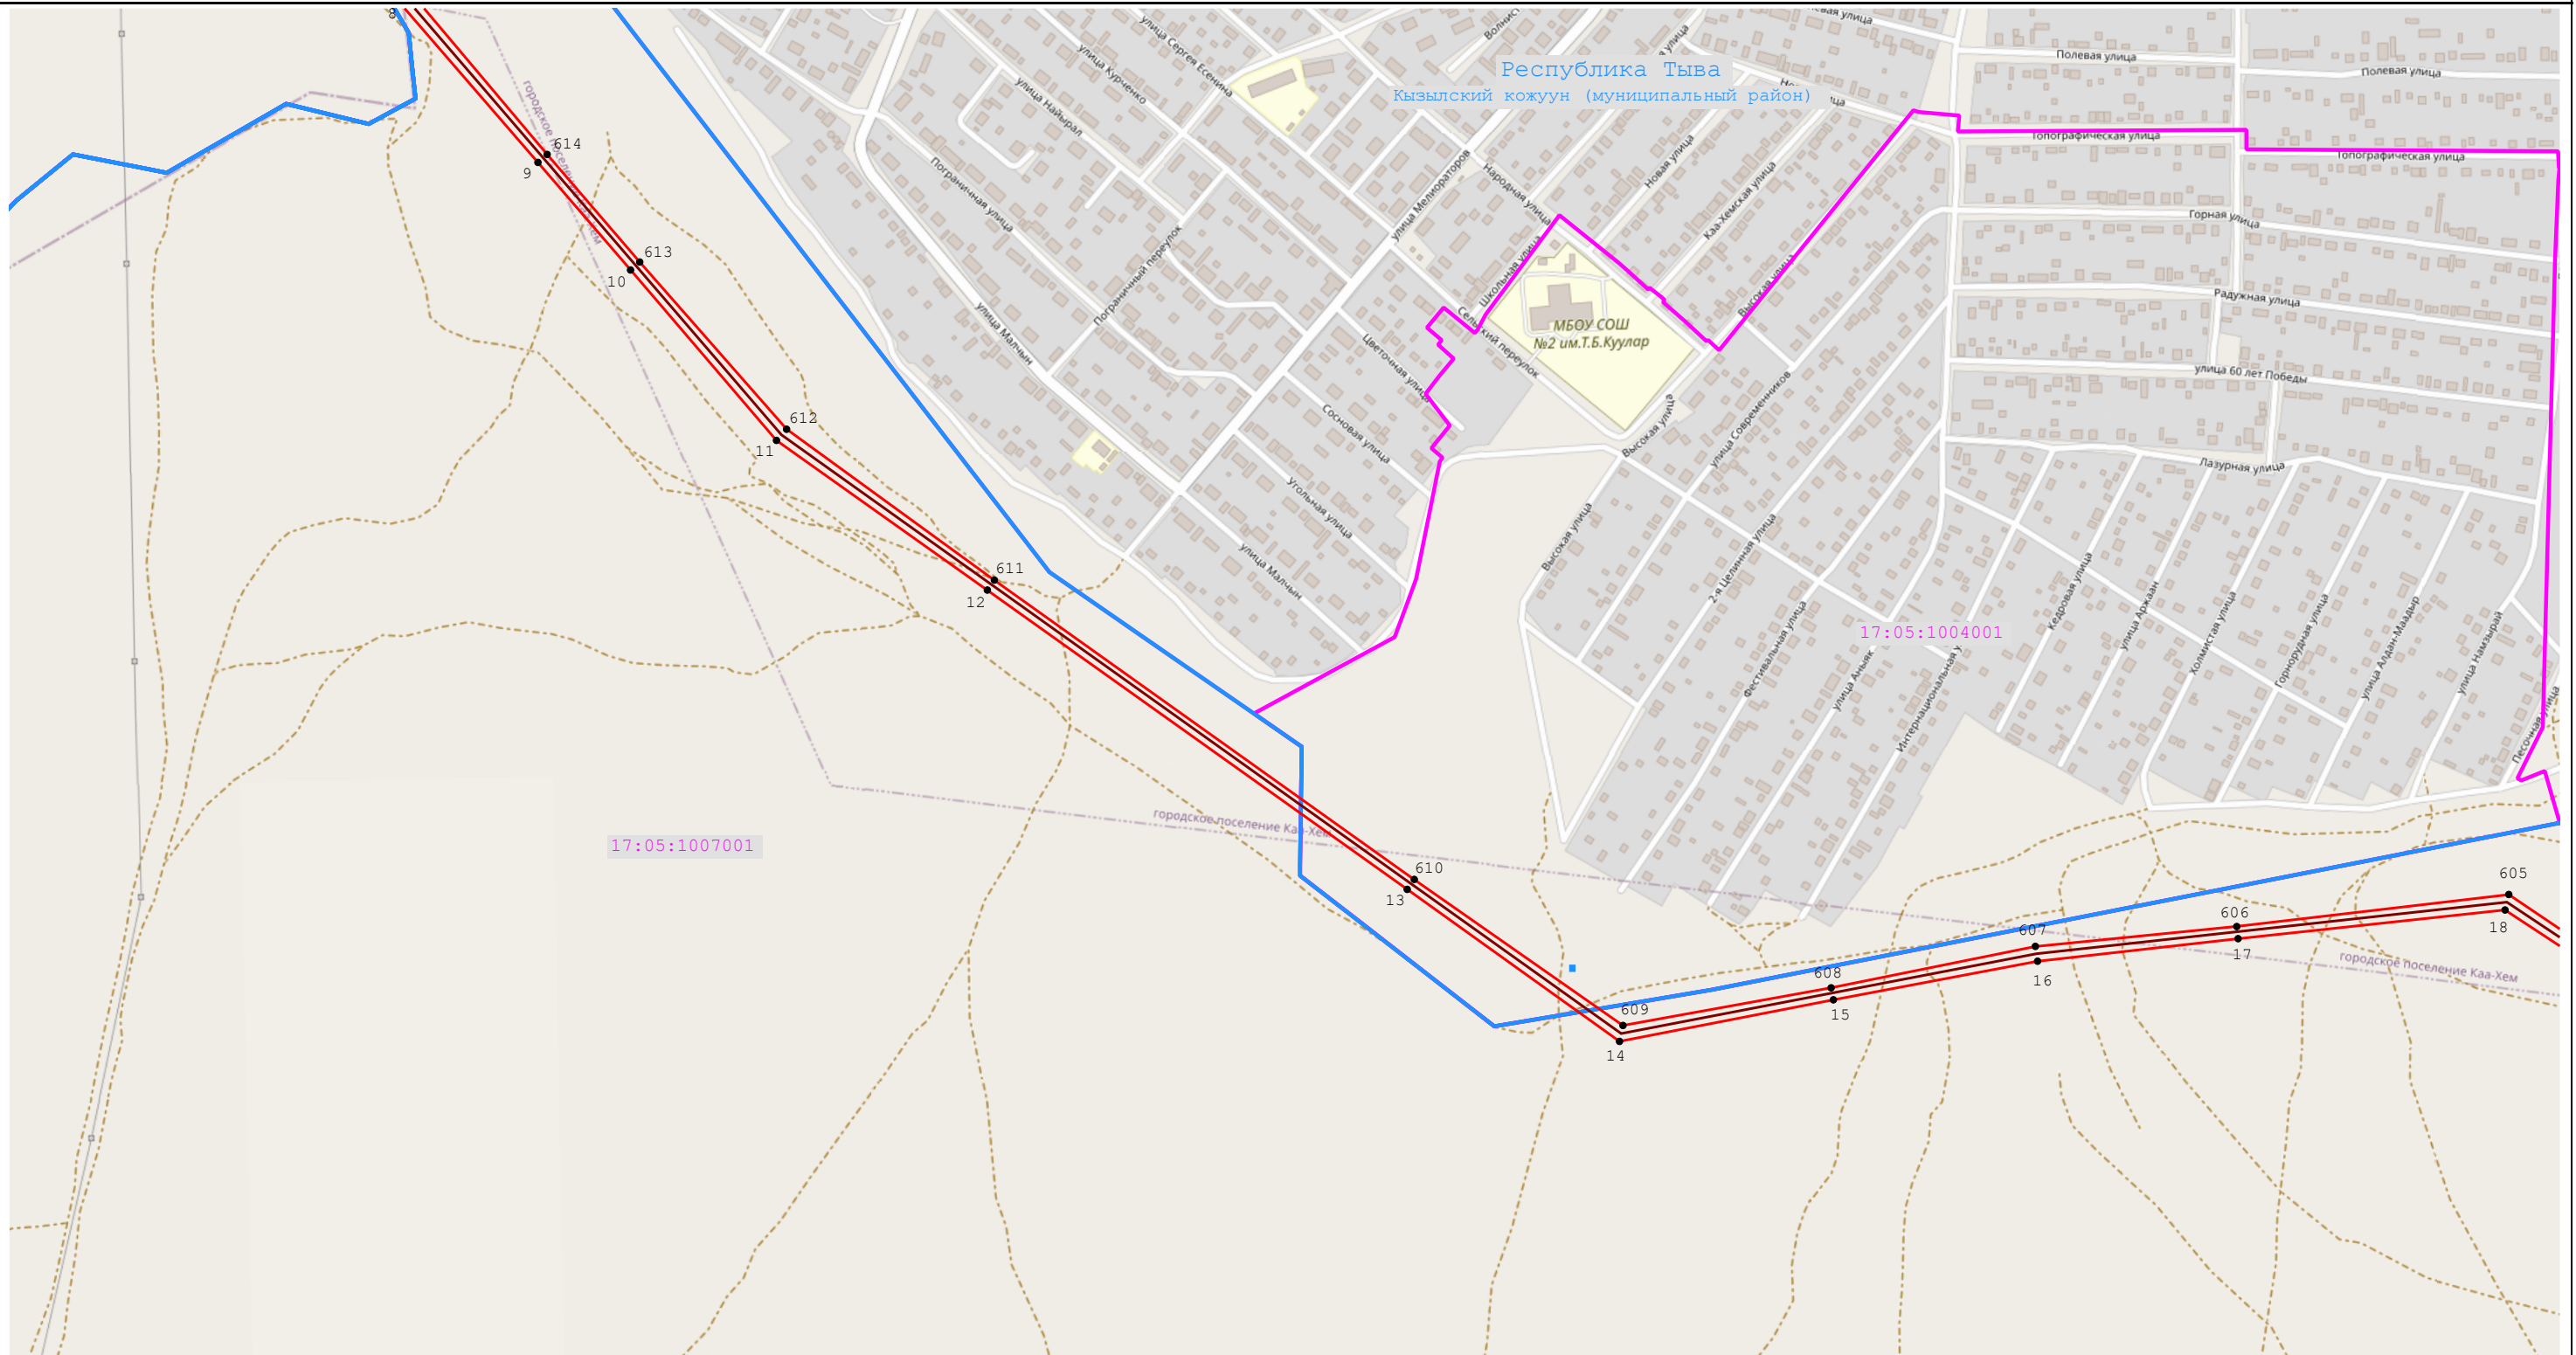

Масштаб 1:8 000


Условные обозначения:

- | | | | | | | | |
|---|--|---|--------|--|---|---------------|--|
|  | - обозначение проектной границы публичного сервитута |  | 1
• | - обозначение характерной точки проектной границы публичного сервитута |  | 77:22:0020118 | - обозначение границы и номера кадастрового квартала |
|  | 50:27:0020330:137 | | | - обозначение границы и кадастровые номера земельных участков (при их наличии), в отношении которых испрашивается публичный сервитут | | | |
|  | | | | - обозначение проектного местоположения инженерного сооружения ВЛ 220 кВ "Кызылская-Туран №2" |  | г. Кириши | - обозначение наименования административно-территориальных образования |

Публичный сервитут в отношении земель и земельных участков в целях строительства и эксплуатации объекта энергетики федерального значения «ВЛ 220 кВ Кызылская – Туран №2» в рамках инвестиционного проекта: «Строительство ВЛ 220 кВ Кызылская – Туран № 2 ориентировочной протяженностью 100 км, реконструкции ПС 220 кВ Кызылская (расширение РУ 220 кВ на одну линейную ячейку), реконструкция ПС 220 кВ Туран (расширение ОРУ 220 кВ на одну линейную ячейку) (для технологического присоединения объектов электросетевого хозяйства АО «Россети Сибирь Тывазнерго»)»

План границ объекта

32

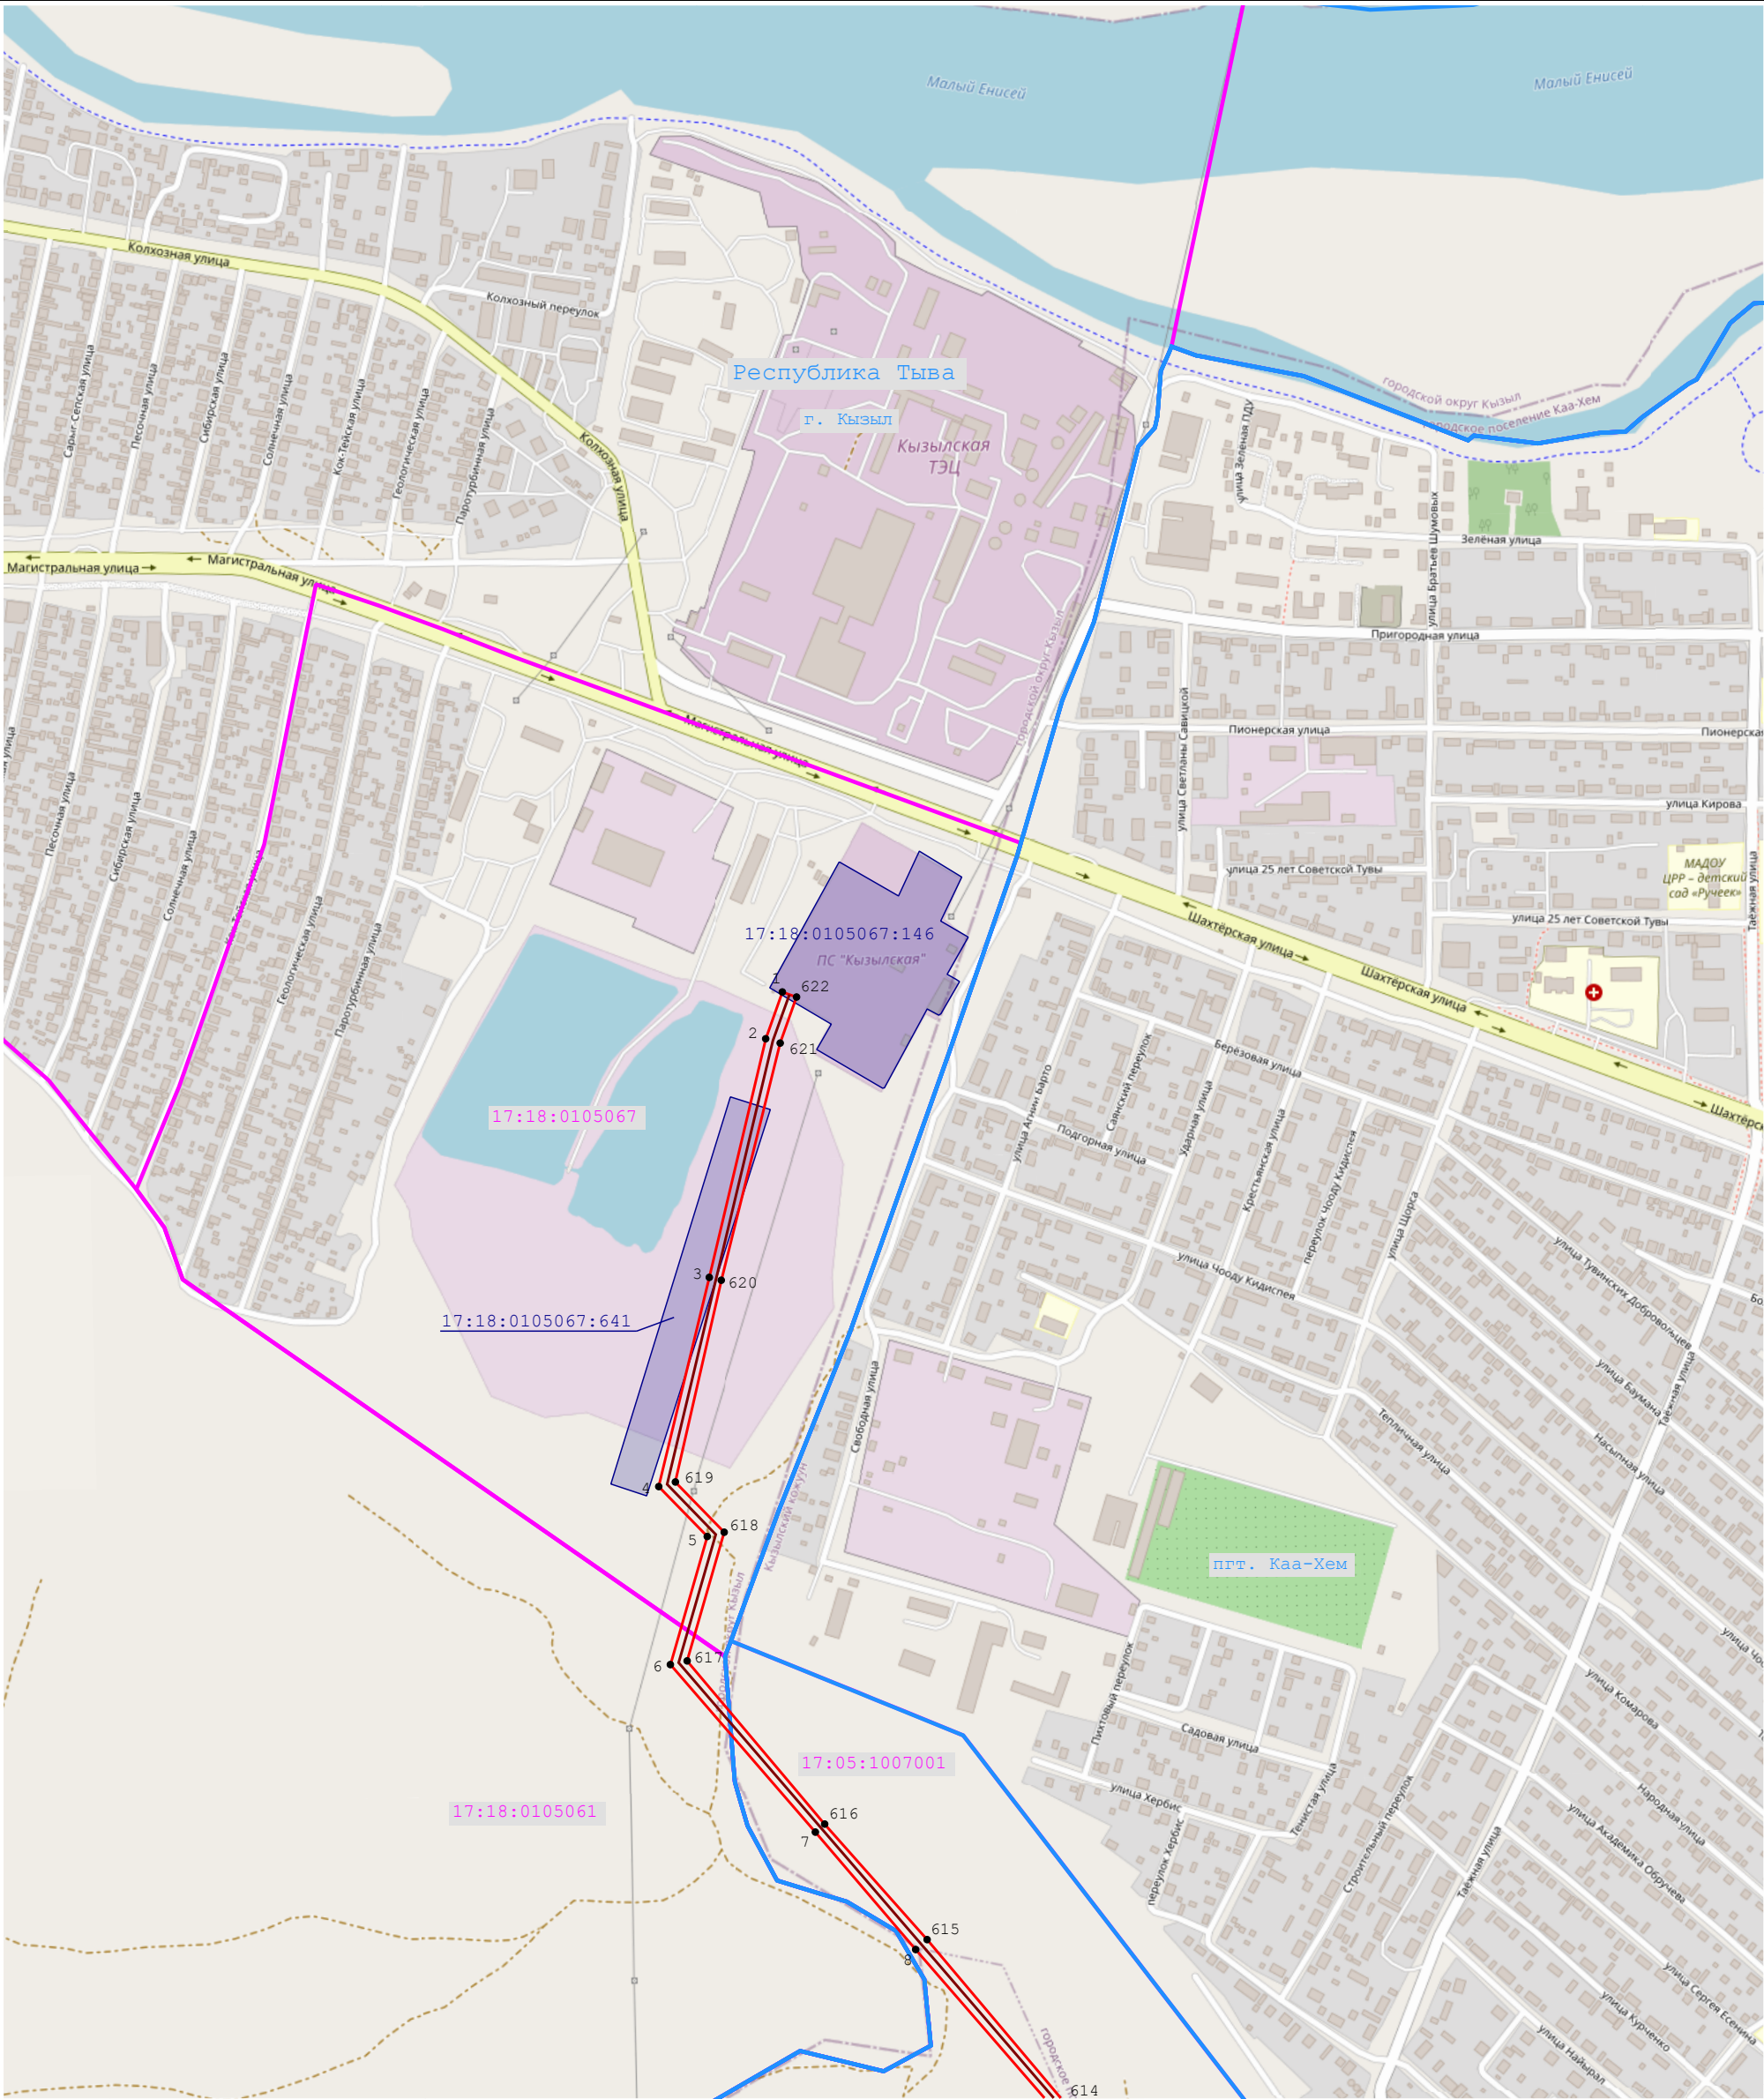

Масштаб 1:8 000

Условные обозначения:

- обозначение проектной границы публичного сервитута

- обозначение границы и номера кадастрового квартала

- установленные границы административно-территориальных образований

- обозначение проектного местоположения инженерного сооружения ВЛ 220 кВ "Кызылская-Туран №2"
- 1

- обозначение характерной точки проектной границы публичного сервитута

- обозначение границы и кадастровые номера земельных участков (при их наличии), в отношении которых испрашивается публичный сервитут

г. Кызыл

- обозначение наименования административно-территориальных образований